

**PROGRAMA MUNICIPAL DE DESARROLLO URBANO DE VERACRUZ, VER.**

**SIMBOLOGÍA**

**USOS DE SUELO**

- DISTRITO DE USO MIXTO
- DISTRITO ALMACENAJE
- DISTRITO INDUSTRIA
- CORREDOR VIAL O CORREDOR URBANO
- EQUIPAMIENTO
- INFRAESTRUCTURA
- ÁREA VERDE
- ASENTAMIENTO IRREGULAR

**RESERVAS**

- RESERVA ECOLÓGICA PRODUCTIVA
- RESERVA HABITACIONAL
- RESERVA INDUSTRIAL

**ÁREAS DE PROTECCIÓN**

- ÁREA NATURAL PROTEGIDA -ANP-
- ANP LAGUNAS INTERDUNARIAS

**PROGRAMAS DE DESARROLLO URBANO ESPECIALES**

- PROGRAMA ÁREA LOGÍSTICA PORTUARIA
- PROGRAMA DISTRITO CENTRO


**SIMBOLOGÍA BASE**

- CENTRO DE POBLACIÓN VERACRUZ
- LÍMITE MUNICIPAL
- LÍMITE DE DISTRITO O RESERVA
- CARRETERA O CAMINO
- VÍAS DE FFCC
- MUNICIPIOS VECINOS

LA LECTURA DE LA PRESENTE CARTA DE USOS DE SUELO DEBE ACOMPAÑARSE DE LA CONSULTA DEL CAPÍTULO 9, APARTADO 9.11, ZONIFICACIÓN SECUNDARIA Y CARTA URBANA DE USOS DE SUELO, ASÍ COMO DE LA CONSULTA DE LA TABLA DENOMINADA CARTA URBANA DE USOS DE SUELO INCLUIDA EN DICHO CAPÍTULO.


**CARTA DE USOS DE SUELO**

REFERENCIA DE LOCALIZACIÓN

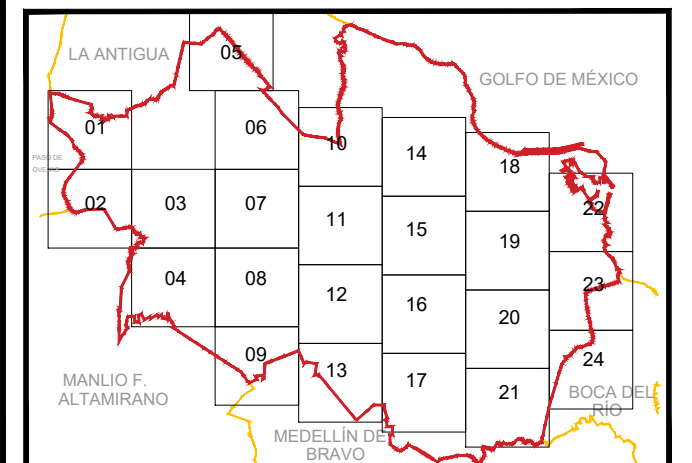

CLAVE: **Ca-22**

ORIENTACIÓN

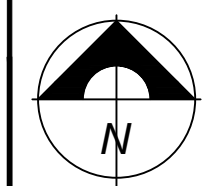

ESCALA 1:35,000 UNIDADES: m FECHA: NOVIEMBRE 2021

