





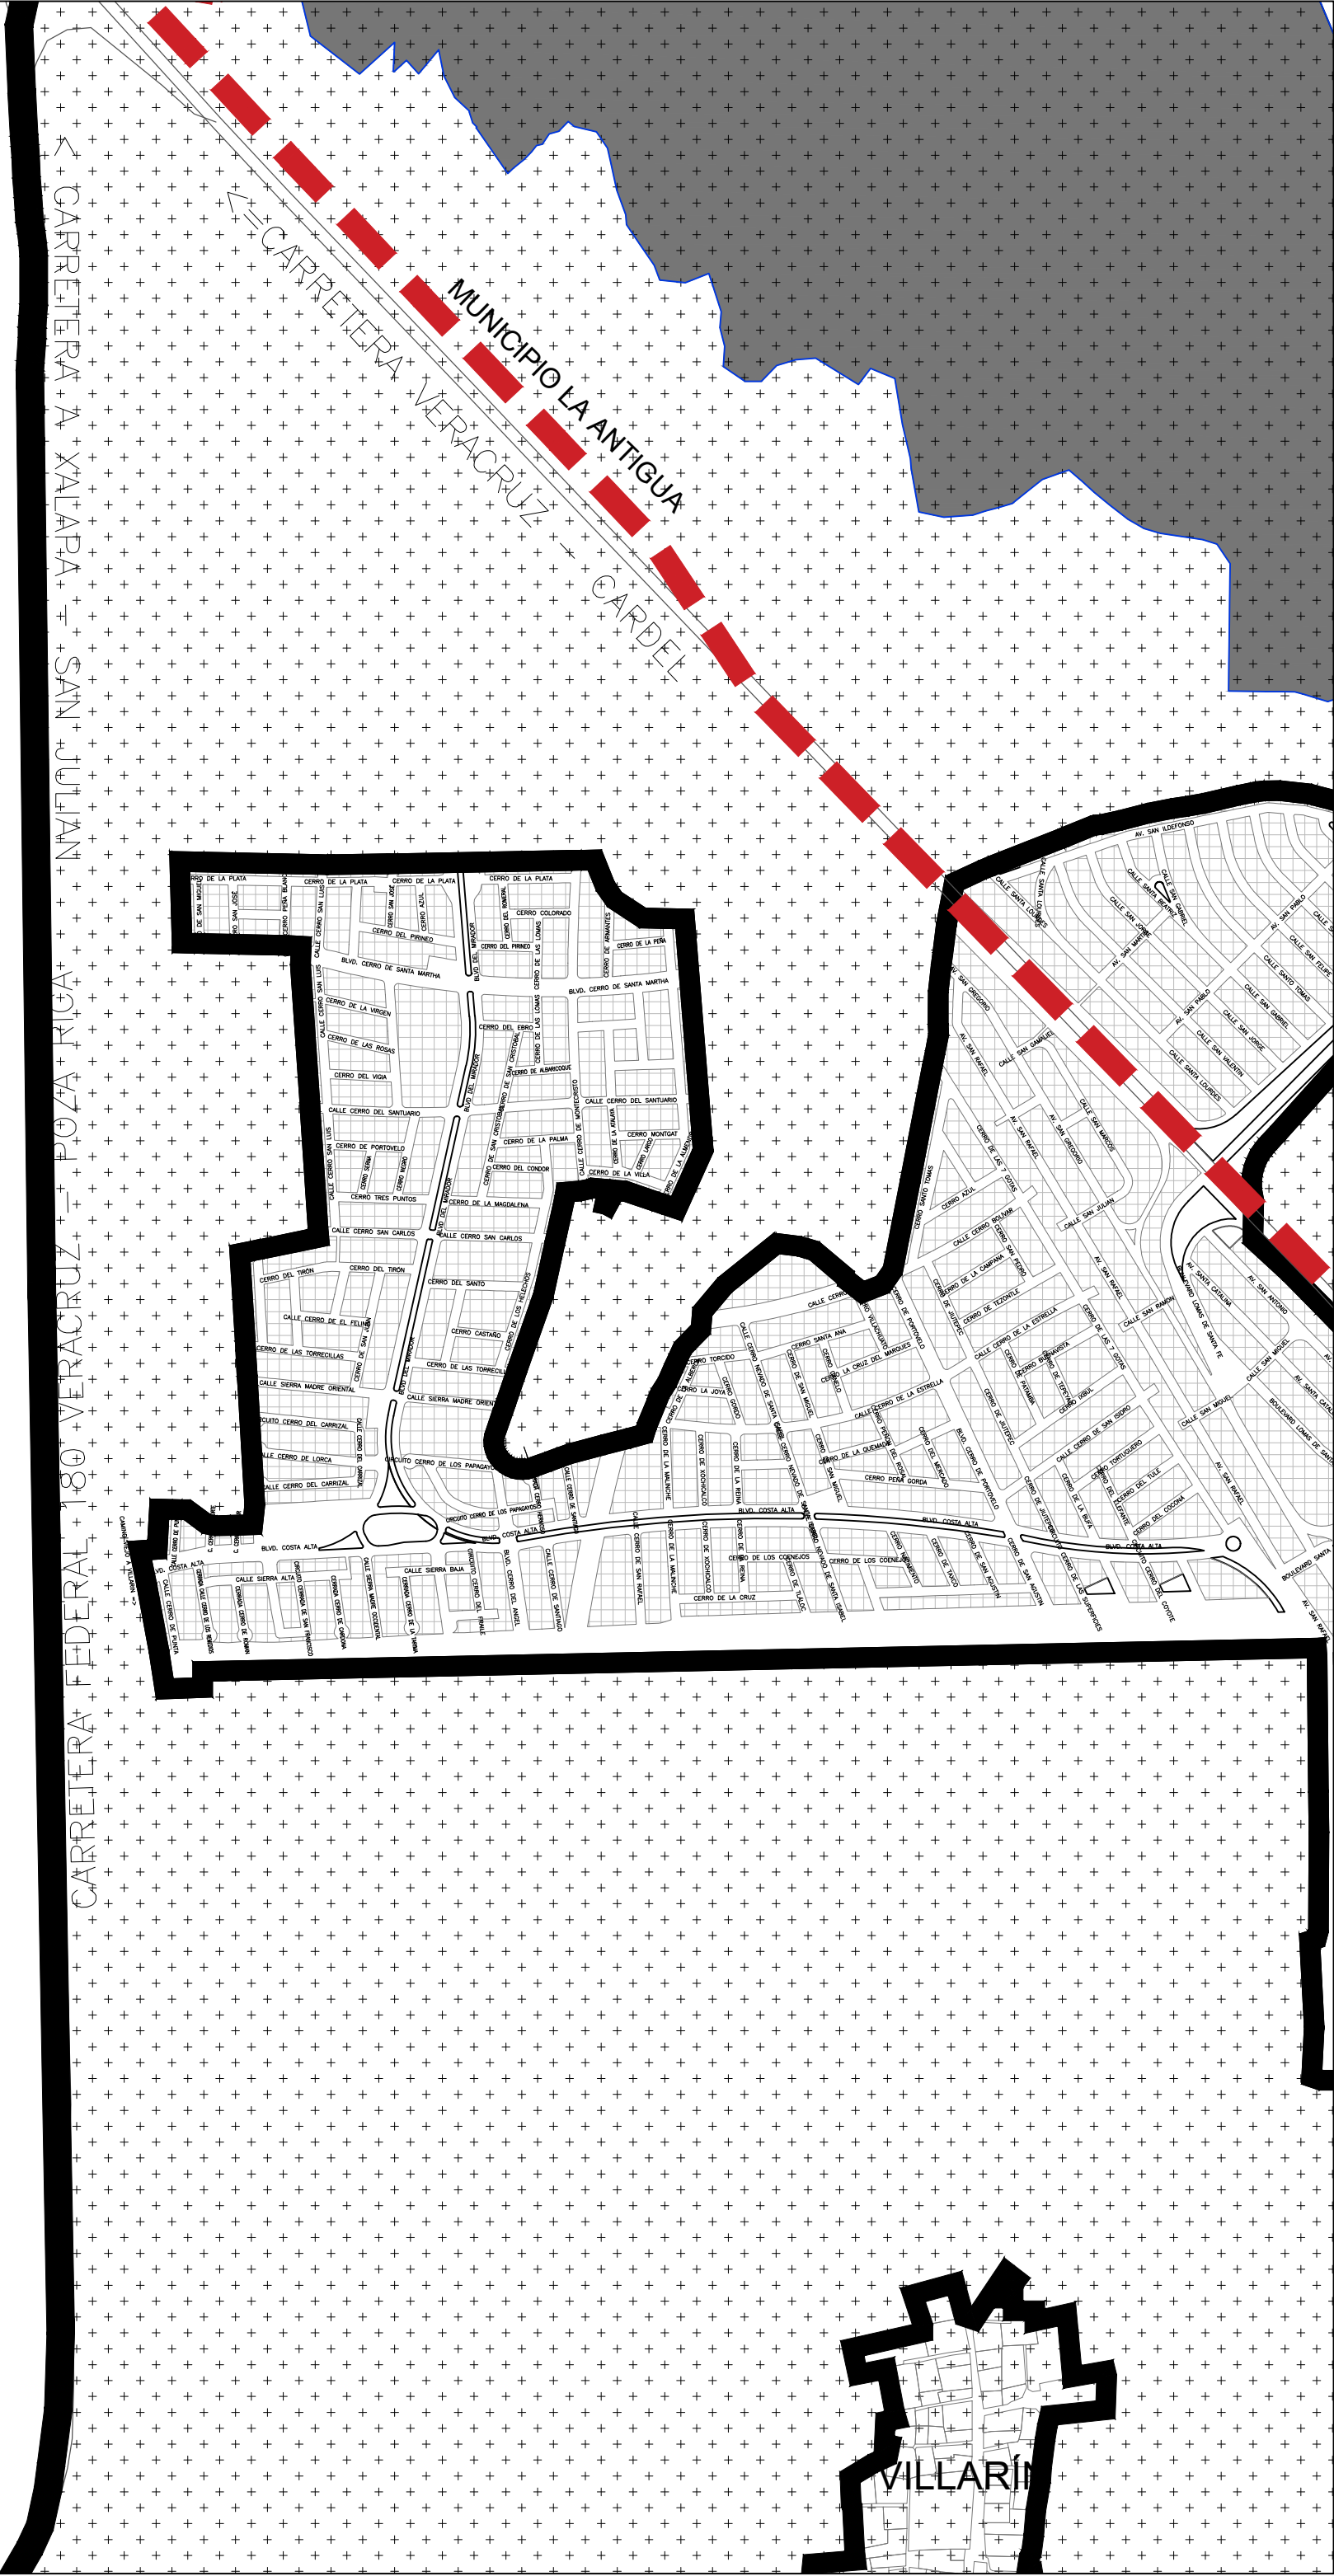

RESERVA ECOLOGICA PRODUCTIVA 18

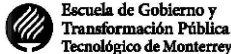



PROGRAMA MUNICIPAL DE DESARROLLO URBANO DE VERACRUZ, VER.

SIMBOLOGÍA

USOS DE SUELO

DISTRITO DE USO MIXTO

DISTRITO ALMACENAJE

DISTRITO INDUSTRIA

CORREDOR VIAL O CORREDOR URBANO

EQUIPAMIENTO

INFRAESTRUCTURA

ÁREA VERDE

ASENTAMIENTO IRREGULAR

RESERVAS

RESERVA ECOLÓGICA PRODUCTIVA

RESERVA HABITACIONAL

RESERVA INDUSTRIAL

ÁREAS DE PROTECCIÓN

ÁREA NATURAL PROTEGIDA -ANP-

ANP LAGUNAS INTERDUNARIAS

OTROS PROGRAMAS DE ORDENAMIENTO

PROGRAMA ÁREA LOGÍSTICA PORTUARIA

PROGRAMA DISTRITO CENTRO

SIMBOLOGÍA BASE

CENTRO DE POBLACIÓN VERACRUZ

LÍMITE MUNICIPAL -

LÍMITE DE DISTRITO O RESERVA

CARRETERA O CAMINO


VÍAS DE FFCC

MUNICIPIOS VECINOS


LA LECTURA DE LA PRESENTE CARTA DE USOS DE SUELO DEBE ACOMPAÑARSE DE LA CONSULTA DEL CAPÍTULO 9, APARTADO 9.11. ZONIFICACIÓN SECUNDARIA Y CARTA URBANA DE USOS DE SUELO, ASÍ COMO DE LA CONSULTA DE LA TABLA DENOMINADA CARTA URBANA DE USOS DE SUELO INCLUIDA EN DICHO CAPÍTULO.

CARTA DE USOS DE SUELO


REFERENCIA DE LOCALIZACIÓN

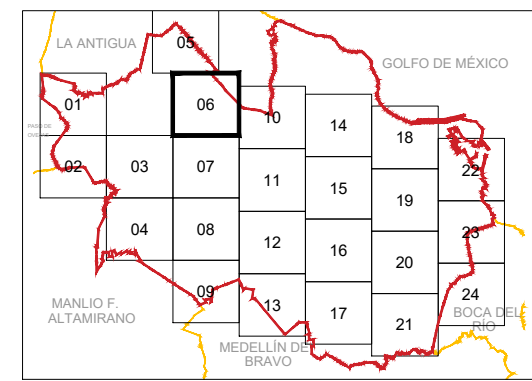

CLAVE:
Ca-22
06

ORIENTACIÓN


ESCALA 1:15,000 UNIDADES: m

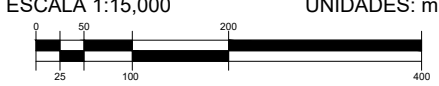

FECHA:
NOVIEMBRE 2021

ING. GUILLERMO FERNÁNDEZ SÁNCHEZ
SECRETARIO DE DESARROLLO REGIONAL

ARO. ELDA SÁNCHEZ MANZANO
DIRECTORA DE DESARROLLO URBANO Y ORDENAMIENTO TERRITORIAL

MTRO. FERNANDO YUNES MÁRQUEZ
PRESIDENTE MUNICIPAL CONSTITUCIONAL
H. AYUNTAMIENTO DE VERACRUZ

MTRO. LUIS ROMÁN CAMPA PÉREZ
DIRECTOR DE OBRAS PÚBLICAS Y DESARROLLO URBANO - H. AYUNTAMIENTO DE VERACRUZ