



CONSORCIO HOGAR DE OCCIDENTE, S. A. DE C. V.
C. [REDACTED]
PRESENTE

El que suscribe Maestro Luis Román Campa Pérez, en mi carácter de Director de Obras Públicas y Desarrollo Urbano del H. Ayuntamiento de Veracruz, de conformidad con el nombramiento de fecha siete de enero de dos mil veintidós, debidamente expedido por la Lic. Patricia Lobeira Rodríguez Presidenta Municipal del H. Ayuntamiento de Veracruz, con fundamento en los artículos 115 de la Constitución Política de los Estados Unidos Mexicanos; 68 y 71 de la Constitución Política del Estado de Veracruz de Ignacio de la Llave, 73 Bis. y 73 Ter. de la Ley Orgánica del Municipio Libre; 6 del Reglamento para Construcciones Públicas y Privadas del Municipio Libre de Veracruz; 4 del Reglamento de Desarrollo Urbano, Fraccionamiento y Vivienda para el Municipio de Veracruz. El presente permiso está sujeto a lo establecido en el artículo 44 fracc. VII, XVI, XVII, XVIII y XIX del Reglamento Interior de la Administración Pública del Municipio de Veracruz, Veracruz de Ignacio de la Llave. En el caso de anuncios que requieren elementos estructurales quedarán sujetos con base a los artículos 60 fracc. XI, 61 fracc. IX y 68 del Reglamento de la Ley que Regula las Construcciones Públicas y Privadas del Estado de Veracruz de Ignacio de la Llave; los artículos 56 fracc. IV, 59 fracc. IV del Reglamento para las Construcciones Públicas y Privadas del Municipio Libre de Veracruz. Las funciones de los Peritos Responsables de Obra y Corresponsables de Obra, en las obras y casos para los que hayan otorgado su responsiva, quedarán sujetos a lo establecido en los artículos 57 y 58 del Reglamento de la Ley que Regula las Construcciones Públicas y Privadas del Estado de Veracruz; y los artículos 48 y 49 del Reglamento de Construcciones Públicas y Privadas del Municipio Libre de Veracruz, expongo que vengo en términos del presente oficio a dar respuesta al C. [REDACTED] sobre la instalación de **50 gallardetes, plásticos sobre placas coroplast, con medidas de 0.60m de base por 1.20m de alto; 9 bastidores con marco de PVC con revestimiento de lona, con medidas de 1.00m de base por 2.00m de alto; 5 estructuras en forma de F, en perfil PTR 1 1/2, con vinil, con medidas de 1.00m de base por 2.52m de alto; 11 estructuras metálicas ancladas en piso, en perfil PTR 1 1/2 con lona, con medidas de 1.00m de base por 3.00m de alto,** que se ubicarán en diversos puntos de este Municipio.

Por lo antes mencionado y en consideración a que seguirán los lineamientos aquí establecidos, y solo en esos términos es que se **autoriza la instalación, ubicados de la siguiente manera:**


Tipo de anuncio	# de anuncios	Domicilio
Gallardetes	50 piezas	Av. Valente Díaz - Dos Lomas
Bastidores	9 piezas	Av. Valente Díaz - Dos Lomas y Camino al Seminario
Estructura metálica en forma de F	5 piezas	Av. Valente Díaz - Dos Lomas y Camino al Seminario
Estructuras metálicas ancladas en piso	11 piezas	Av. Valente Díaz - Dos Lomas y Camino al Seminario

Comprometiéndose, como derivado de la instalación a no dañar el mobiliario urbano ni saturar la imagen de la ciudad. No se Autoriza la Colocación sobre Postes de Alumbrado Público y ni en ubicaciones diferentes a las descritas anteriormente. La colocación de los elementos no deberá obstaculizar la vista vehicular, las señalizaciones viales o el flujo peatonal, debiendo ser colocados dejando una altura libre de 2.20m del nivel de piso al lecho inferior del cartel.


El periodo de instalación autorizado será de: **183 días**, abarcando del **10 de abril al 10 de octubre de 2023**, manifestándole que, al término de la vigencia del presente, es obligatorio retirar los señalamientos en referencia en un plazo NO mayor a 24 horas.

Al incumplimiento de dichos manifiestos, la Autoridad Municipal podrá efectuar las obras inherentes que serán a costa del infractor, a través del procedimiento coactivo de ejecución con base a la reglamentación vigente. Todo lo anterior con fundamento en el artículo 2 fracción XV y el artículo 6 en sus fracciones I y II del Código de Procedimientos Administrativos para el Estado de Veracruz y aplicable al Municipio, así como lo dispuesto en el artículo 34 de la Ley Orgánica del Municipio Libre.



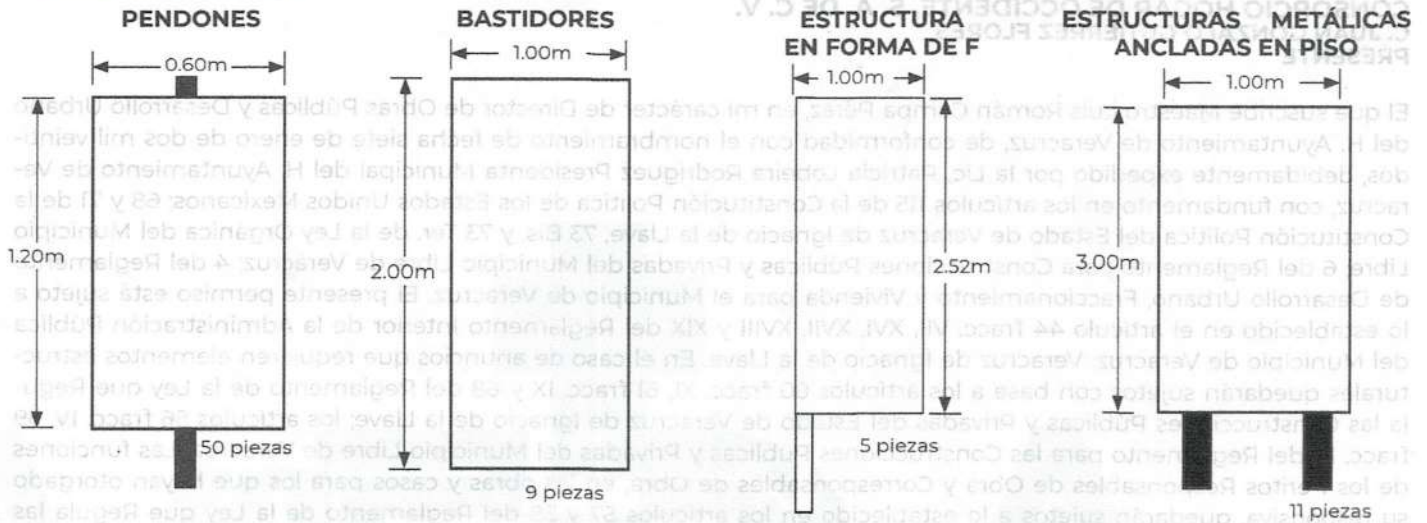

CROQUIS DE UBICACIÓN

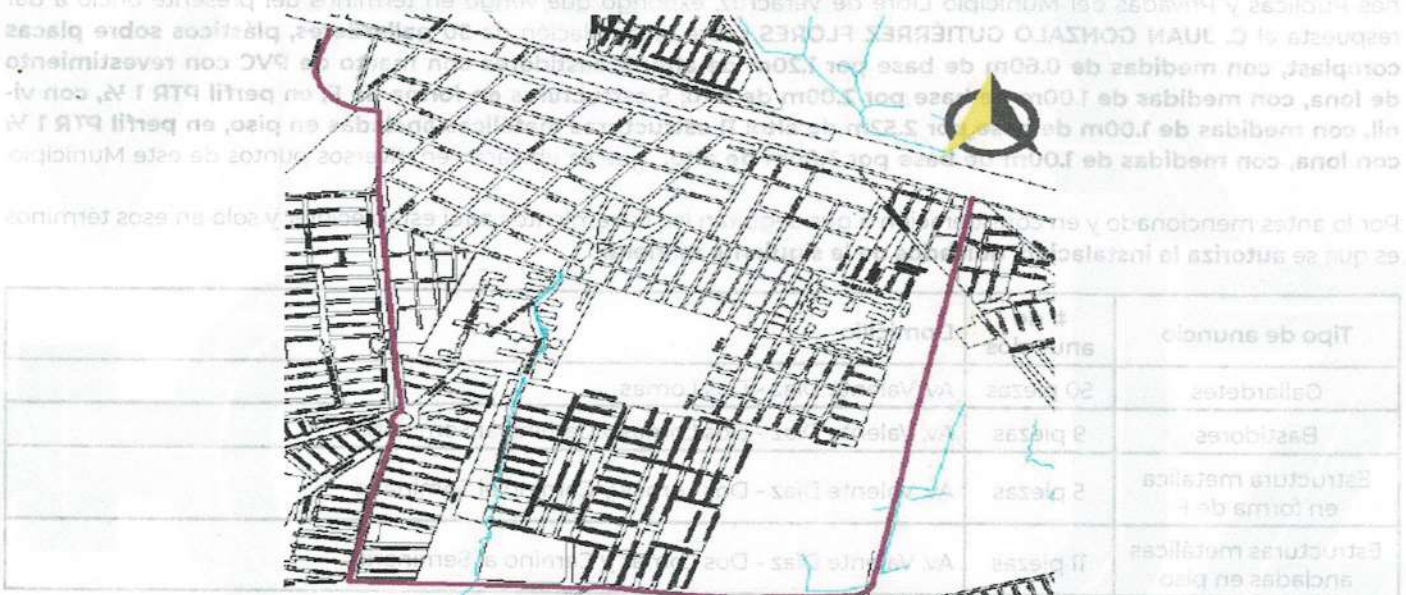

MTR. LUIS ROMÁN CAMPA PÉREZ
DIRECTOR DE OBRAS PÚBLICAS Y DESARROLLO URBANO
H. AYUNTAMIENTO DE VERACRUZ.

Arq. Julio César Torres Sánchez. Subdirector de Desarrollo Urbano. Presente
Lic. Guadalupe Muñiz Susunaga. Coordinadora Jurídica.
Arq. Adriana Josefina González Valle. Coordinadora de Ordenamiento Territorial e Imagen Urbana. Presente
C.C.P. Archivo/Minutario
LRCP/JETS/GMS/AJGV/bdo
Calle Juan de Grijalva No. 34
Fracc. Reforma Veracruz, Ver
229 200 22 49
veracruzmunicipio.gob.mx

Eliminados 03 espacios. Fundamento legal en el artículo 116 de la Ley General de Transparencia y Acceso a la Información Pública; Artículo 3 Fracción XXXIII; 11 Fracción VII; 60, 65, 72, 76 y 144 de la Ley 875 de Transparencia y Acceso a la Información Pública para el Estado de Veracruz de Ignacio de la Llave; Artículos 3 Fracción X, 12, 13, 14 de la Ley 316 de Protección de Datos Personales en Posesión de Sujetos Obligados para el Estado de Veracruz de Ignacio de la Llave. Los Lineamientos Generales en Materia de Clasificación y Desclasificación de la información, así como la elaboración de Versiones Públicas en sus Artículos Noveno, Trigésimo Octavo, Trigésimo Noveno emitidos por el Instituto Nacional de Transparencia Acceso a la Información y Protección de Datos Personales. En virtud de tratarse de información confidencial concerniente a datos personales identificativos (**Correo Electrónico, Celular y Firma**).



H. AYUNTAMIENTO DE VERACRUZ 2022-2025 DIRECCION DE OBRAS PUBLICAS Y DESARROLLO URBANO

FORMATO MULTITRÁMITE

NÚMERO DE TRÁMITE: PT 318 FECHA DE INGRESO: _____ FOLIO DE RECIBO DE INGRESO: T00-VIPI0-019
 NÚMERO DE LICENCIA ANTERIOR: _____ NÚMERO DE EXPEDIENTE: _____ FECHA DEL RESOLUTIVO: _____

DATOS DE INSCRIPCIÓN EN EL REGISTRO PÚBLICO DE LA PROPIEDAD

BAJO NÚMERO	TOMO	DÍA	MES	AÑO	Z. REG.

CLAVE CATASTRAL

TIPO	CONG.	REG.	MZA	LOTE	NIVEL	DEPTO.	DIG.

TRÁMITES A SOLICITAR

LICENCIA DE CONSTRUCCIÓN

- VECES _____ m²
- OBRA NUEVA _____ m²
- REVALIDACIÓN DE LICENCIA _____ m²
- REMODELACIÓN _____ m²
- REGULARIZACIÓN _____ m²
- AMPLIACIÓN _____ m²
- CAMBIO DE PROYECTO _____ m²
- DEMOLICIÓN _____ m²
- BARDAS largo: _____ ml alto: _____ ml
- ESTACIONAMIENTO _____ cajones _____ m²
- PATIOS DESCUBIERTOS _____ m²
- CISTERNAS _____ m³
- TANQUES SUBTERRANEOS _____ m²
- ANTENAS DE TELECOMUNICACIONES _____ ml
- MOVIMIENTOS DE TIERRA _____ m³
- OTRAS LICENCIAS: _____
- REMODELACION INTERIOR _____ m²
- REMODELACIÓN DE FACHADA _____ m²
- LICENCIA DE VÍA PÚBLICA PARA REALIZAR OBRAS, MODIFICACIONES, REPARACIONES, INTRODUCIR SERVICIOS, PROVISIONALES O PERMANENTES.
tipo de obra: _____ long: _____ ml
- LICENCIA DE VÍA PÚBLICA PARA COLOCACIÓN DE MATERIAL EN BANQUETA Y TAPIALES
días: _____ longitud: _____ ml

USO DE SUELO

- CONSTANCIA DE ZONIFICACIÓN
- CAMBIO DE USO DE SUELO
- LICENCIA DE USO DE SUELO
- ACTUALIZACIÓN DE USO DE SUELO
- REGULARIZACIÓN DE USO DE SUELO
- LICENCIA DE SUBDIVISIÓN / FUSIÓN**
- SUBDIVISIÓN lotes: _____ Superf. _____ m²
- FUSIÓN lotes: _____ Superf. _____ m²

IMAGEN URBANA

- FACTIBILIDAD DE IMAGEN URBANA
- LICENCIA ANUNCIOS TIPO A Y B
- RENOVACIÓN O REVALIDACIÓN DE LIC. TIPO A Y B
- LICENCIA ANUNCIOS TIPO C
- RENOVACIÓN O REVALIDACIÓN DE LIC. TIPO C
- PERMISO TEMPORAL DE INSTALACIÓN DE PUBLICIDAD EN VÍA PÚBLICA
- RENOVACIÓN O REVALIDACIÓN DE PERMISO TEMPORAL DE INSTALACIÓN DE PUBLICIDAD EN VÍA PÚBLICA

TOPOGRAFÍA

- ALINEAMIENTO Y NUMERO OFICIAL _____ ml
- DESLINDE _____ m²

CONSTANCIAS

- NUMERO OFICIAL _____
- CALLE _____
- COLONIA POPULAR _____
- AVANCE DE OBRA _____
- TERMINO DE OBRA _____

LOTIFICACIÓN Y FRACCIONAMIENTOS

- CONSTANCIA DE INTEGRACIÓN VIAL
- ORDEN DE PUBLICACIÓN
- PROYECTO DE LOTIFICACIÓN E INICIO DE OBRA PARCIAL
- DICTAMEN TÉCNICO LEGAL
- RELOTIFICACIÓN
- MONTO DE GARANTÍA POR LA EJECUCIÓN DE OBRAS DE URBANIZACIÓN
- AUTORIZACIÓN DE INICIO DE OBRA DEFINITIVO
- PRÓRROGA PARA LA EJECUCIÓN DE LAS OBRAS DE URBANIZACIÓN
- ACTUALIZACIÓN DE MONTO DE GARANTÍA POR LA EJECUCIÓN DE LAS OBRAS DE URBANIZACIÓN
- ENAJENACIÓN DE LOTES (hasta 25% de lotes cuando hubiese constituido la garantía y celebrado convenio)
- TRASLADOS DE DOMINIO PARCIAL
superficie: _____ m² número de lotes: _____
- ACTA DE ENTREGA FINAL DEL FRACCIONAMIENTO
- TRASLADOS DE DOMINIO FINAL
superficie: _____ m² número de lotes: _____
- REGIMEN DE PROPIEDAD EN CONDOMINIO**
- CONSTITUCIÓN DE REGIMEN DE PROPIEDAD EN CONDOMINIO
- MONTO DE FIANZA PARA REGIMEN
- CANCELACIÓN DE FIANZA PARA REGIMEN

DATOS DEL PREDIO O INMUEBLE

PREDIO DESTINADO PARA: ANUNCIOS TEMPORALES EN VÍA PÚBLICA, POR 6 Indicar si se encuentra en centro histórico:

DOMICILIO: CARRETERA A DOS LOMAS, CAMINO AL SEMINARIO NÚMERO OFICIAL: _____

ENTRE CALLES: _____ MUNICIPIO: _____

LOTE NUMERO: _____ MANZANA: _____ NUMERO DE VIVIENDAS: _____

COLONIA: _____

DATOS DEL PROPIETARIO O REPRESENTANTE LEGAL

NOMBRE O RAZÓN SOCIAL: CONSORCIO HOGAR DE OCCIDENTE, SA DE CV

DOMICILIO: CALLE BARANDILLA NO. OFICIAL: 19

COLONIA: PRIVANZAS RFC: _____ CURP: _____

DOMICILIO PARA RECIBIR NOTIFICACIONES: _____ NOMBRE DEL CONTACTO: _____

CORREO ELECTRÓNICO: _____ Bajo protesta de decir verdad, juro que el inmueble no se encuentra en estado litigioso alguno.

TELÉFONO LOCAL: _____

CELULAR: _____

DATOS DEL PERITO RESPONSABLE DE OBRA

NOMBRE O RAZÓN SOCIAL: _____

DOMICILIO: _____ NO. OFICIAL: _____

COLONIA: _____ RFC: _____ CURP: _____

CÉDULA PROFESIONAL: _____ REGISTRO MUNICIPAL: _____ REGISTRO S.S.A. _____

DOMICILIO PARA RECIBIR NOTIFICACIONES: _____

CORREO ELECTRÓNICO: _____

TELÉFONO LOCAL: _____

CELULAR: _____ FIRMA: _____

**PERITOS CORRESPONSABLES DE OBRA
EN DISEÑO ARQUITECTÓNICO**

NOMBRE O RAZON SOCIAL: _____
DOMICILIO: _____ NO. OFICIAL: _____
COLONIA: _____ RFC: _____ CURP: _____
CEDULA PROFESIONAL: _____ REGISTRO MUNICIPAL: _____ REGISTRO S.S.A. _____
DOMICILIO PARA RECIBIR NOTIFICACIONES: _____
CORREO ELECTRONICO: _____
TELEFONO LOCAL: _____
CELULAR: _____ FIRMA _____

EN CÁLCULO ESTRUCTURAL

NOMBRE O RAZON SOCIAL: _____
DOMICILIO: _____ NO. OFICIAL: _____
COLONIA: _____ RFC: _____ CURP: _____
CEDULA PROFESIONAL: _____ REGISTRO MUNICIPAL: _____ REGISTRO S.S.A. _____
DOMICILIO PARA RECIBIR NOTIFICACIONES: _____
CORREO ELECTRONICO: _____
TELEFONO LOCAL: _____
CELULAR: _____ FIRMA _____

EN INSTALACIONES

NOMBRE O RAZON SOCIAL: _____
DOMICILIO: _____ NO. OFICIAL: _____
COLONIA: _____ RFC: _____ CURP: _____
CEDULA PROFESIONAL: _____ REGISTRO MUNICIPAL: _____ REGISTRO S.S.A. _____
DOMICILIO PARA RECIBIR NOTIFICACIONES: _____
CORREO ELECTRONICO: _____
TELEFONO LOCAL: _____
CELULAR: _____ FIRMA _____

EN DISEÑO URBANO

NOMBRE O RAZON SOCIAL: _____
DOMICILIO: _____ NO. OFICIAL: _____
COLONIA: _____ RFC: _____ CURP: _____
CEDULA PROFESIONAL: _____ REGISTRO MUNICIPAL: _____ REGISTRO S.S.A. _____
DOMICILIO PARA RECIBIR NOTIFICACIONES: _____
CORREO ELECTRONICO: _____
TELEFONO LOCAL: _____
CELULAR: _____ FIRMA _____

CROQUIS DE LOCALIZACION

Situación actual del predio (consignando las calles colindantes, superficies y linderos, medidas del frente y fondo del predio, orientación de la manzana y distancia de las dos esquinas a los linderos del predio).

Bajo protesta de decir verdad, si los informes o declaraciones proporcionados por el particular resultan falsos, se aplicaran las sanciones administrativas correspondientes, sin perjuicios de las penas en que incurran aquellos que se conduzcan con falsedad de acuerdo con los ordenamientos legales aplicables. La actuación administrativa de la autoridad y la de los interesados se sujetará al principio de buena fe.

Aviso de Privacidad Simplificado de la Ventanilla Única:

El H. Ayuntamiento de Veracruz, es el responsable del tratamiento de los datos personales que nos proporcione.

Sus datos personales serán utilizados para:

a) Recibir solicitudes de trámites y servicios,

b) Integrar el registro de solicitudes,

c) Gestionar y enviar a las diversas Direcciones del Ayuntamiento las solicitudes para su autorización,

d) Entregar a los ciudadanos las autorizaciones emitidas, por lo que se comunica que no se efectuarán tratamientos adicionales.

Se informa que no realizarán transferencias que requieran su consentimiento, salvo aquellas que sean necesarias para atender requerimientos de información de una autoridad competente, debidamente fundados y motivados.

Usted podrá consultar el aviso de privacidad integral en: transparencia@veracruzmunipio.gob.mx así como en el área de recepción de las FIRMA

