



Oficio: **DOPDU/SDDU/OT/IU/409/2023**
Asunto: **Factibilidad de Imagen Urbana**
Folio de pago: **20230724/41/00017**
Veracruz, Ver. 24 de julio del 2023
1 de 2

C. ■■■■■
PRESENTE

TIENDAS TRES B, S. A. DE C. V.
C. ■■■■■
PRESENTE

El que suscribe arquitecto Julio César Torres Sánchez, en mi carácter de Director de Obras Públicas y Desarrollo Urbano del H. Ayuntamiento de Veracruz, de conformidad con el nombramiento de fecha diecinueve de mayo de dos mil veintitrés, debidamente expedido por la Lic. Patricia Lobeira Rodríguez Presidenta Municipal del H. Ayuntamiento de Veracruz, con fundamento en los artículos 115 de la Constitución Política de los Estados Unidos Mexicanos; 68 y 71 de la Constitución Política del Estado de Veracruz de Ignacio de la Llave; 73 Bis. y 73 Ter. de la Ley Orgánica del Municipio Libre; 6 del Reglamento para Construcciones Públicas y Privadas del Municipio Libre de Veracruz; 4 del Reglamento de Desarrollo Urbano, Fraccionamiento y Vivienda para el Municipio de Veracruz. La presente factibilidad está sujeta a lo establecido en el artículo 44 fracc. VII, XVI, XVII, XVIII y XIX del Reglamento Interior de la Administración Pública del Municipio de Veracruz, Veracruz de Ignacio de la Llave; artículos 92, 93, 102 fracc. XIX del Reglamento General para la Conservación del Centro Histórico del Municipio de Veracruz. Cualquier acción que se realice que contravenga las disposiciones legales establecidas, serán sancionadas con base a los artículos 149, 150, 151, 152, 153, 154, 155, 156 y 157 del Reglamento de Centro Histórico antes citado. En el caso de anuncios que requieren elementos estructurales quedarán sujetos con base a los artículos 60 fracc. XI, 61 fracc. IX y 68 del Reglamento de la Ley que Regula las Construcciones Públicas y Privadas del Estado de Veracruz de Ignacio de la Llave; los artículos 56 fracc. IV, 59 fracc. IV del Reglamento para las Construcciones Públicas y Privadas del Municipio Libre de Veracruz. Las funciones de los Peritos Responsables de Obra y Corresponsables de Obra, en las obras y casos para los que hayan otorgado su responsiva, quedarán sujetos a lo establecido en los artículos 57 y 58 del Reglamento de la Ley que Regula las Construcciones Públicas y Privadas del Estado de Veracruz; y los artículos 48 y 49 del Reglamento de Construcciones Públicas y Privadas del Municipio Libre de Veracruz, expongo que vengo en términos del presente oficio a dar respuesta a los C. ■■■■■, C. ■■■■■ y C. ■■■■■ sobre la factibilidad de colocar **dos anuncios adosados y tres banderas**.

Le informo que esta Dirección de Obras Públicas y Desarrollo Urbano al realizar la revisión del expediente técnico y la inspección del área propuesta para la colocación de **dos anuncios adosados**, fabricados con bastidor atornillado a un faldón a base de Durock, sujeto a un marco de 4" x 4", reforzada con cuadros de 2" x 2", con una lona de vinil, sin iluminación, ambos con medidas de 9.00 m de largo por 1.20 m de alto, **dos banderas**, a dos caras, fabricados con un marco de 2" x 2" sobre un base de Durock, soldado por 3 extremos a un cuadro de 3" x 3", con lona de vinil pegada, sin iluminación, ambos con medidas de 1.00 m de largo por 3.00 m de alto y **una bandera con tablero** a dos caras, formada por el logo BBB en un círculo con un diámetro de 1.20 m, del cual cuelga un anuncio de 1.25 m de largo por 0.30 m de alto, ambos de vinil, sujetos a un marco rígido que a través de un tubo de acero inoxidable está empotrado al muro con tornillos de expansión mediante una placa de ½", que se pretenden instalar en ■■■■■ No. ■■■■■, Col. ■■■■■, C. P. ■■■■■. La Jefatura de Imagen Urbana no encuentra ningún inconveniente, por lo que se le otorga la factibilidad **"POSITIVA"**, siempre y cuando los anuncios no se extiendan fuera del límite de su propiedad y su colocación no contravenga a la reglamentación vigente.

Para la obtención de la **Licencia Tipo B y C**, para la fijación o instalación de anuncios, deberá presentarse ante la Dirección de Obras Públicas y Desarrollo Urbano y deberá contener la siguiente documentación:

1. Formato multitrámite firmado por el representante legal y Perito Corresponsable en Seguridad Estructural, con croquis de ubicación del anuncio.
2. Identificación oficial del representante legal.
3. Copia del recibo predial vigente.
4. Copia del documento que acredite la propiedad inscrita en el Registro Público de la Propiedad.
5. Contrato de arrendamiento vigente, con copias de identificación de los firmantes.
6. Factibilidad de imagen urbana.
7. Carta compromiso de mantenimiento y buen funcionamiento de los anuncios colocados, donde indique que se realiza dos veces al año, firmada por el representante legal.
8. Fotos a color de los anuncios colocados (fachadas completas).
9. Póliza de seguro de daños a terceros.
10. Anuencia de Protección Civil por los anuncios.
11. Carta responsiva del Perito Corresponsable en Seguridad Estructural, con firma en original.
12. Planos estructurales alzados, cortes, detalles de herrería y anclaje a escala 1:50 en hoja tamaño doble carta legibles y firmados en original por quien realizó el estudio. Anexar archivos en formato DWG.
13. RFC con domicilio fiscal.

La presente factibilidad sólo ampara los anuncios anteriormente descritos, en caso de requerir colocar anuncios adicionales deberá solicitar una nueva factibilidad y posteriormente tramitar la licencia. Se hace constar que los documentos se presentaron en copias y no se tuvieron a la vista los originales para cotejo. Al incumplimiento de dichos manifestos, la Autoridad Municipal podrá efectuar las obras inherentes que serán a cuenta y costo del infractor, a través del procedimiento coactivo de ejecución con base a la reglamentación vigente.

El presente oficio es un documento informativo aplicable para conocer la factibilidad de colocación de anuncios, no genera vínculo alguno entre el solicitante y la autoridad. No deberá interpretarse como licencia de anuncio y/o construcción ni autoriza algún tipo de obra. Tendrá vigencia de un año a partir de la fecha de su otorgamiento para la obtención de las autorizaciones posteriores y su validez será efectiva únicamente mientras las condiciones de la zona lo permitan, no afecten el interés de la comunidad y se apeguen a la normatividad vigente.




Oficio: **DOPDU/SDDU/OT/IU/409/2023**
Asunto: **Factibilidad de Imagen Urbana**
Folio de pago: **20230724/4/00017**
Veracruz, Ver. 24 de julio del 2023
2 de 2

CROQUIS DEL ANUNCIO
ADOSADO A ESTRUCTURA





2 piezas

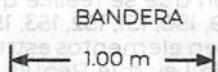


BANDERA


BANDERA CON TABLERO

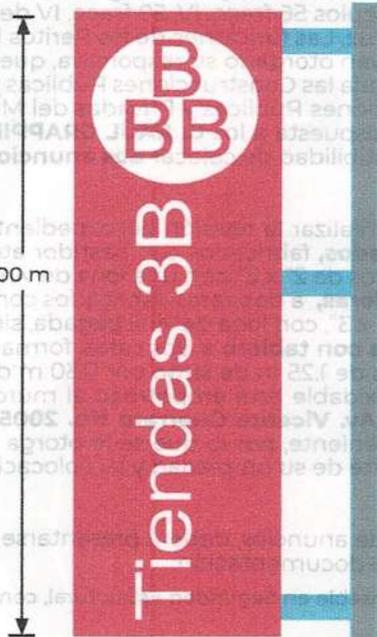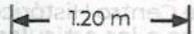

2 piezas

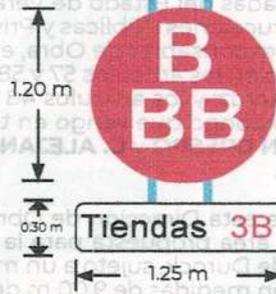

CROQUIS DE UBICACIÓN

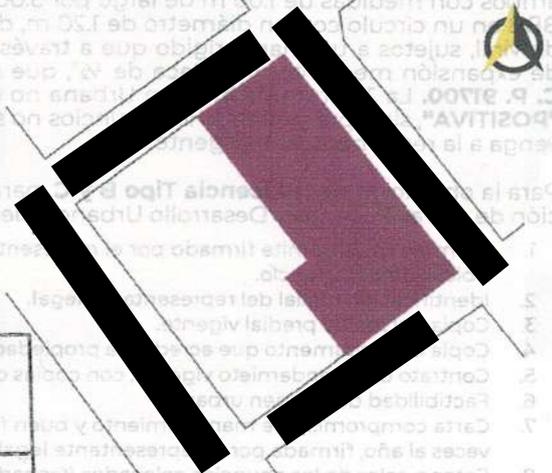

ARQ. JULIO CÉSAR TORRES SÁNCHEZ
DIRECTOR DE OBRAS PÚBLICAS Y DESARROLLO URBANO
H. AYUNTAMIENTO DE VERACRUZ.

ARQ. ADRIANA J. GONZÁLEZ VALLE
COORDINADORA DE ORDENAMIENTO TERRITORIAL

MTRA. KARLA MENA HERMIDA
SUBDIRECTORA DE DESARROLLO URBANO

c.c.p. Archivo/Minuta
JCTS/KMH/AJGV/bdo



Eliminados 12 espacios. Fundamento legal en el artículo 116 de la Ley General de Transparencia Pública; Artículo 3 Fracción XXXIII; 11 Fracción VII; 60, 65, 72, 76 y 144 de la Ley 875 de Transparencia y Acceso a la Información Pública para el Estado de Veracruz de Ignacio de la Llave; Artículos 3 Fracción X, 12, 13, 14 de la Ley 316 de Protección de Datos Personales en Posesión de Sujetos Obligados para el Estado de Veracruz de Ignacio de la Llave. Los Lineamientos Generales en Materia de Clasificación y Desclasificación de la información, así como la elaboración de Versiones Públicas en sus Artículos Noveno, Trigésimo Octavo, Trigésimo Noveno emitidos por el Instituto Nacional de Transparencia Acceso a la Información y Protección de Datos Personales. En virtud de tratarse de información confidencial concerniente a datos personales identificativos (**Datos de inscripción en el RPP, Clave catastral, Domicilio, Nombre de representante legal, Teléfono, Celular y Firma**).



EL AYUNTAMIENTO DE VERACRUZ 2022-2025 DIRECCION DE OBRAS PÚBLICAS Y DESARROLLO URBANO

FORMATO MULTITRÁMITE

NÚMERO DE TRAMITE: FAC 409 FECHA DE INGRESO: _____ FOLIO DE RECIBO DE INGRESO: TUV-FIV-038
 NÚMERO DE LICENCIA ANTERIOR: _____ NÚMERO DE EXPEDIENTE: _____ FECHA DEL RESOLUTIVO: _____

DATOS DE INSCRIPCIÓN EN EL REGISTRO PÚBLICO DE LA PROPIEDAD					
BAJO NÚMERO	TOMO	DÍA	MES	AÑO	Z. REG.

CLAVE CATASTRAL						
TIPO	CONG.	REG.	MZA	LOTE	NIVEL	DEPTO. DIG.

TRÁMITES A SOLICITAR

- | LICENCIA DE CONSTRUCCIÓN | |
|--|----------------|
| <input type="checkbox"/> VECES | m ² |
| <input type="checkbox"/> OBRA NUEVA | m ² |
| <input type="checkbox"/> REVALIDACIÓN DE LICENCIA | m ² |
| <input type="checkbox"/> REMODELACIÓN | m ² |
| <input type="checkbox"/> REGULARIZACIÓN | m ² |
| <input type="checkbox"/> AMPLIACIÓN | m ² |
| <input type="checkbox"/> CAMBIO DE PROYECTO | m ² |
| <input type="checkbox"/> DEMOLICIÓN | m ² |
| <input type="checkbox"/> BARDAS largo: _____ ml alto: _____ ml | |
| <input type="checkbox"/> ESTACIONAMIENTO cajones _____ | m ² |
| <input type="checkbox"/> PATIOS DESCUBIERTOS | m ² |
| <input type="checkbox"/> CISTERNAS | m ³ |
| <input type="checkbox"/> TANQUES SUBTERRANEOS | m ³ |
| <input type="checkbox"/> ANTENAS DE TELECOMUNICACIONES | ml |
| <input type="checkbox"/> MOVIMIENTOS DE TIERRA | m ³ |
| <input type="checkbox"/> OTRAS LICENCIAS: | |
| <input type="checkbox"/> REMODELACION INTERIOR | m ² |
| <input type="checkbox"/> REMODELACIÓN DE FACHADA | m ² |
| <input type="checkbox"/> LICENCIA DE VÍA PÚBLICA PARA REALIZAR OBRAS, MODIFICACIONES, REPARACIONES, INTRODUCIR SERVICIOS, PROVISIONALES O PERMANENTES. | |
| tipo de obra: _____ long: _____ ml | |
| <input type="checkbox"/> LICENCIA DE VÍA PÚBLICA PARA COLOCACIÓN DE MATERIAL EN BANQUETA Y TAPIALES | |
| días: _____ longitud: _____ ml | |

- | USO DE SUELO | |
|--|---|
| <input type="checkbox"/> CONSTANCIA DE ZONIFICACIÓN | |
| <input type="checkbox"/> CAMBIO DE USO DE SUELO | |
| <input type="checkbox"/> LICENCIA DE USO DE SUELO | |
| <input type="checkbox"/> ACTUALIZACIÓN DE USO DE SUELO | |
| <input type="checkbox"/> REGULARIZACIÓN DE USO DE SUELO | |
| LICENCIA DE SUBDIVISION / FUSION | |
| <input type="checkbox"/> SUBDIVISION lotes: _____ Superf: _____ m ² | |
| <input type="checkbox"/> FUSION lotes: _____ Superf: _____ m ² | |
| IMAGEN URBANA | |
| <input checked="" type="checkbox"/> FACTIBILIDAD DE IMAGEN URBANA | |
| <input type="checkbox"/> LICENCIA ANUNCIOS TIPO A Y B | |
| <input type="checkbox"/> RENOVACIÓN O REVALIDACIÓN DE LIC. TIPO A Y B | |
| <input type="checkbox"/> LICENCIA ANUNCIOS TIPO C | |
| <input type="checkbox"/> RENOVACIÓN O REVALIDACIÓN DE LIC. TIPO C | |
| <input type="checkbox"/> PERMISO TEMPORAL DE INSTALACIÓN DE PUBLICIDAD EN VÍA PÚBLICA | |
| <input type="checkbox"/> RENOVACIÓN O REVALIDACION DE PERMISO TEMPORAL DE INSTAL. DE PUBLICIDAD EN VÍA PÚBLICA | |
| TOPOGRAFÍA | |
| <input type="checkbox"/> ALINEAMIENTO Y NUMERO OFICIAL _____ ml | |
| <input type="checkbox"/> DESLINDE _____ m ² | |
| CONSTANCIAS | |
| <input type="checkbox"/> NUMERO OFICIAL | <input type="checkbox"/> CALLE |
| <input type="checkbox"/> COLONIA POPULAR | <input type="checkbox"/> AVANCE DE OBRA |
| <input type="checkbox"/> TERMINO DE OBRA | |

- | LOTIFICACIÓN Y FRACCIONAMIENTOS | |
|--|---|
| <input type="checkbox"/> CONSTANCIA DE INTEGRACIÓN VIAL | |
| <input type="checkbox"/> ORDEN DE PUBLICACIÓN | |
| <input type="checkbox"/> PROYECTO DE LOTIFICACIÓN E INICIO DE OBRA PARCIAL | |
| <input type="checkbox"/> DICTAMEN TECNICO LEGAL | |
| <input type="checkbox"/> RELOTIFICACIÓN | |
| <input type="checkbox"/> MONTO DE GARANTIA POR LA EJECUCIÓN DE OBRAS DE URBANIZACIÓN | |
| <input type="checkbox"/> AUTORIZACIÓN DE INICIO DE OBRA DEFINITIVO | |
| <input type="checkbox"/> PRORROGA PARA LA EJECUCION DE LAS OBRAS DE URBANIZACIÓN | |
| <input type="checkbox"/> ACTUALIZACIÓN DE MONTO DE GARANTIA POR LA EJECUCIÓN DE LAS OBRAS DE URBANIZACIÓN | |
| <input type="checkbox"/> ENAJENACIÓN DE LOTES (hasta 25% de lotes cuando hubiese constituido la garantía y celebrado convenio) | |
| <input type="checkbox"/> TRASLADOS DE DOMINIO PARCIAL | superficie: _____ m ² número de lotes: _____ |
| <input type="checkbox"/> ACTA DE ENTREGA FINAL DEL FRACCIONAMIENTO | |
| <input type="checkbox"/> TRASLADOS DE DOMINIO FINAL | superficie: _____ m ² número de lotes: _____ |
| REGIMEN DE PROPIEDAD EN CONDOMINIO | |
| <input type="checkbox"/> CONSTITUCIÓN DE REGIMEN DE PROPIEDAD EN CONDOMINIO | |
| <input type="checkbox"/> MONTO DE FIANZA PARA REGIMEN | |
| <input type="checkbox"/> CANCELACION DE FIANZA PARA REGIMEN | |

DATOS DEL PREDIO O INMUEBLE

PREDIO DESTINADO PARA: Tienda de Productos Básicos "GUERRERO" Indicar si se encuentra en centro histórico:
 DOMICILIO: _____ NÚMERO OFICIAL: _____
 ENTRE CALLES: _____ MUNICIPIO: _____
 LOTE NÚMERO: _____ MANZANA: _____ NUMERO DE VIVIENDAS: _____
 COLONIA: _____

DATOS DEL PROPIETARIO O REPRESENTANTE LEGAL

NOMBRE O RAZÓN SOCIAL: TIENDAS TRES. B, S.A. DE C.V. Representante Legal
 DOMICILIO: Río Danubio NO. OFICIAL: 51 Piso 2
 COLONIA: Cuauhtemoc RFC: TTB040915CY9 CURP: _____
 DOMICILIO PARA RECIBIR NOTIFICACIONES: _____ NOMBRE DEL CONTACTO: _____
 CORREO ELECTRÓNICO: _____
 TELÉFONO LOCAL: _____ Bajo protesta de decir verdad, juro que el inmueble no se encuentra en estado litigioso alguno: _____
 CELULAR: _____ FIRMA: _____

DATOS DEL PERITO RESPONSABLE DE OBRA

NOMBRE O RAZÓN SOCIAL: _____
 DOMICILIO: _____ NO. OFICIAL: _____
 COLONIA: _____ RFC: _____ CURP: _____
 CEDULA PROFESIONAL: _____ REGISTRO MUNICIPAL: _____ REGISTRO S.S.A.: _____
 DOMICILIO PARA RECIBIR NOTIFICACIONES: _____
 CORREO ELECTRONICO: _____
 TELÉFONO LOCAL: _____
 CELULAR: _____ FIRMA: _____

Eliminados 04 espacios. Fundamento legal en el artículo 116 de la Ley de Transparencia y Acceso a la Información Pública; Artículo 3 Fracción XXXIII; 11 Fracción VII; 60, 65, 72, 76 y 144 de la Ley 875 de Transparencia y Acceso a la Información Pública para el Estado de Veracruz de Ignacio de la Llave; Artículos 3 Fracción X, 12, 13, 14 de la Ley 316 de Protección de Datos Personales en Posesión de Sujetos Obligados para el Estado de Veracruz de Ignacio de la Llave. Los Lineamientos Generales en Materia de Clasificación y Desclasificación de la información, así como la elaboración de Versiones Públicas en sus Artículos Noveno, Trigésimo Octavo, Trigésimo Noveno emitidos por el Instituto Nacional de Transparencia Acceso a la Información y Protección de Datos Personales. En virtud de tratarse de información confidencial concerniente a datos personales identificativos (**Croquis de ubicación**).

**PERITOS CORRESPONSABLES DE OBRA
EN DISEÑO ARQUITECTÓNICO**

NOMBRE O RAZON SOCIAL: _____
DOMICILIO: _____ NO. OFICIAL: _____
COLONIA: _____ RFC: _____ CURP: _____
CEDULA PROFESIONAL: _____ REGISTRO MUNICIPAL: _____ REGISTRO S.S.A. _____
DOMICILIO PARA RECIBIR NOTIFICACIONES: _____
CORREO ELECTRONICO: _____
TELEFONO LOCAL: _____
CELULAR: _____ FIRMA _____

EN CÁLCULO ESTRUCTURAL

NOMBRE O RAZON SOCIAL: _____
DOMICILIO: _____ NO. OFICIAL: _____
COLONIA: _____ RFC: _____ CURP: _____
CEDULA PROFESIONAL: _____ REGISTRO MUNICIPAL: _____ REGISTRO S.S.A. _____
DOMICILIO PARA RECIBIR NOTIFICACIONES: _____
CORREO ELECTRONICO: _____
TELEFONO LOCAL: _____
CELULAR: _____ FIRMA _____


EN INSTALACIONES

NOMBRE O RAZON SOCIAL: _____
DOMICILIO: _____ NO. OFICIAL: _____
COLONIA: _____ RFC: _____ CURP: _____
CEDULA PROFESIONAL: _____ REGISTRO MUNICIPAL: _____ REGISTRO S.S.A. _____
DOMICILIO PARA RECIBIR NOTIFICACIONES: _____
CORREO ELECTRONICO: _____
TELEFONO LOCAL: _____
CELULAR: _____ FIRMA _____

EN DISEÑO URBANO

NOMBRE O RAZON SOCIAL: _____
DOMICILIO: _____ NO. OFICIAL: _____
COLONIA: _____ RFC: _____ CURP: _____
CEDULA PROFESIONAL: _____ REGISTRO MUNICIPAL: _____ REGISTRO S.S.A. _____
DOMICILIO PARA RECIBIR NOTIFICACIONES: _____
CORREO ELECTRONICO: _____
TELEFONO LOCAL: _____
CELULAR: _____ FIRMA _____

CROQUIS DE LOCALIZACION

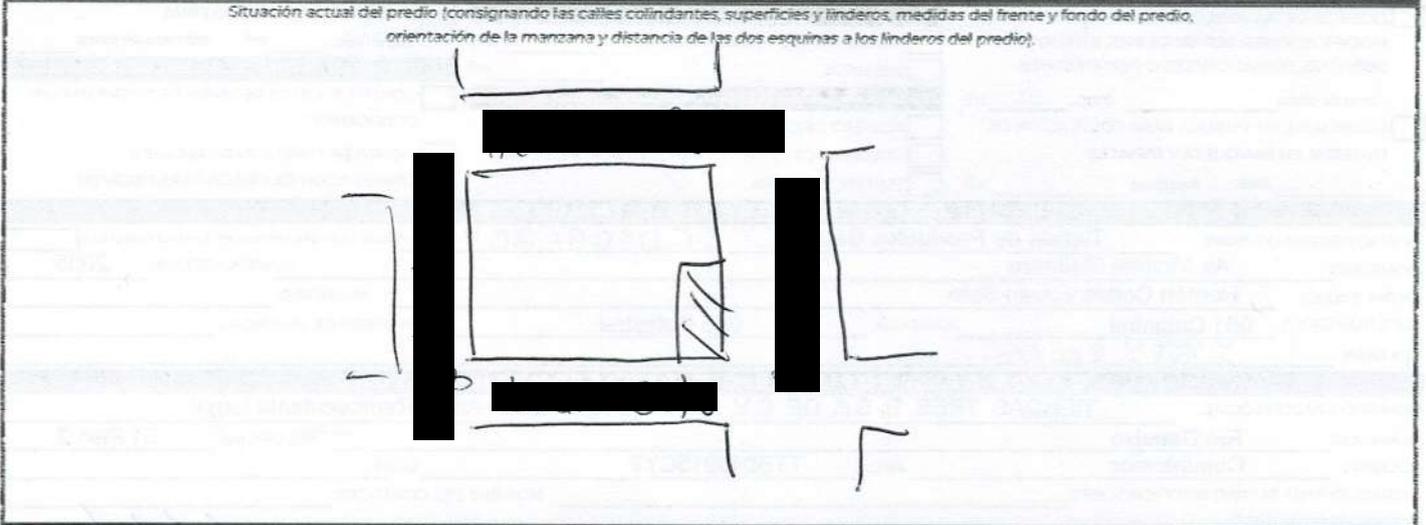

Bajo protesta de decir verdad, y los informes o declaraciones proporcionados por el particular, respaldados, se aplicarán en las sanciones administrativas correspondientes, sin perjuicio de las penas que incurran aquellos que se conducieran con falsedad de acuerdo con los ordenamientos legales aplicables. La actuación administrativa de la autoridad y la de los interesados se sujetará al principio de buena fe.

Aviso de Privacidad Simplificado de la Ventanilla Única:
El H. Ayuntamiento de Veracruz, es el responsable del tratamiento de los datos personales que nos proporcione.
Sus datos personales serán utilizados para:
a) Recibir solicitudes de trámites y servicios,
b) Integrar el registro de solicitudes,
c) Gestionar y enviar a las diversas Direcciones del Ayuntamiento las solicitudes para su autorización,
d) Entregar a los ciudadanos las autorizaciones emitidas, por lo que se comunica que no se efectuarán tratamientos adicionales.
Se informa que no realizarán transferencias que requieran su consentimiento, salvo aquellas que sean necesarias para atender requerimientos de información de una autoridad competente, debidamente fundados y motivados.
Usted podrá consultar el aviso de privacidad integral en: transparencia@veracruzmunipicio.gob.mx así como en el área de recepción de las

VERACRUZ GOBIERNO DEL ESTADO DE VERACRUZ
2022-2027
SECRETARÍA DE TRÁMITES Y LICENCIAS
24 JUL 2023
RECIBIDO
COORDINACIÓN DE TRÁMITE Y LICENCIACIÓN
FIRMA _____ HORA _____