

IO: _____
 AV. VICTOR SANCHEZ TAPIA NO. 1811 _____
 VERACRUZ, VER. TELEFONO: 9242691 _____

FOLIO
No. 231
FOLIO VENTANILLA ÚNICA
FRCC-020/23
29 / 08 / 2023

CALLE: _____ RIO CARES _____ 8 AL 12 _____
MANZANA _____ 50 _____ TIPO DE LOTE: _____ LOMAS DE RIO MEDIO IV _____
FRACCIONAMIENTO: _____ SEXTUPLIX _____
NUMERO OFICIAL ASIGNADO: 213 (1 AL 6), 248 (1 AL 6), 281 (1 AL 6), 273 (1 AL 6).

[illegible]


AUTORIZACIÓN

ARQ. JULIO CÉSAR TORRES SÁNCHEZ
DIRECTOR DE OBRAS PÚBLICAS Y DESARROLLO URBANO

Karlina
MTRA. KARLA MENA HERMIDA.
SUBDIRECTORA DE DESARROLLO URBANO

MTA. MARIA GUADALUPE HERNANDEZ YAÑEZ
COORDINADOR DE PLACERONAMENTOS

SELLO MUNICIPAL

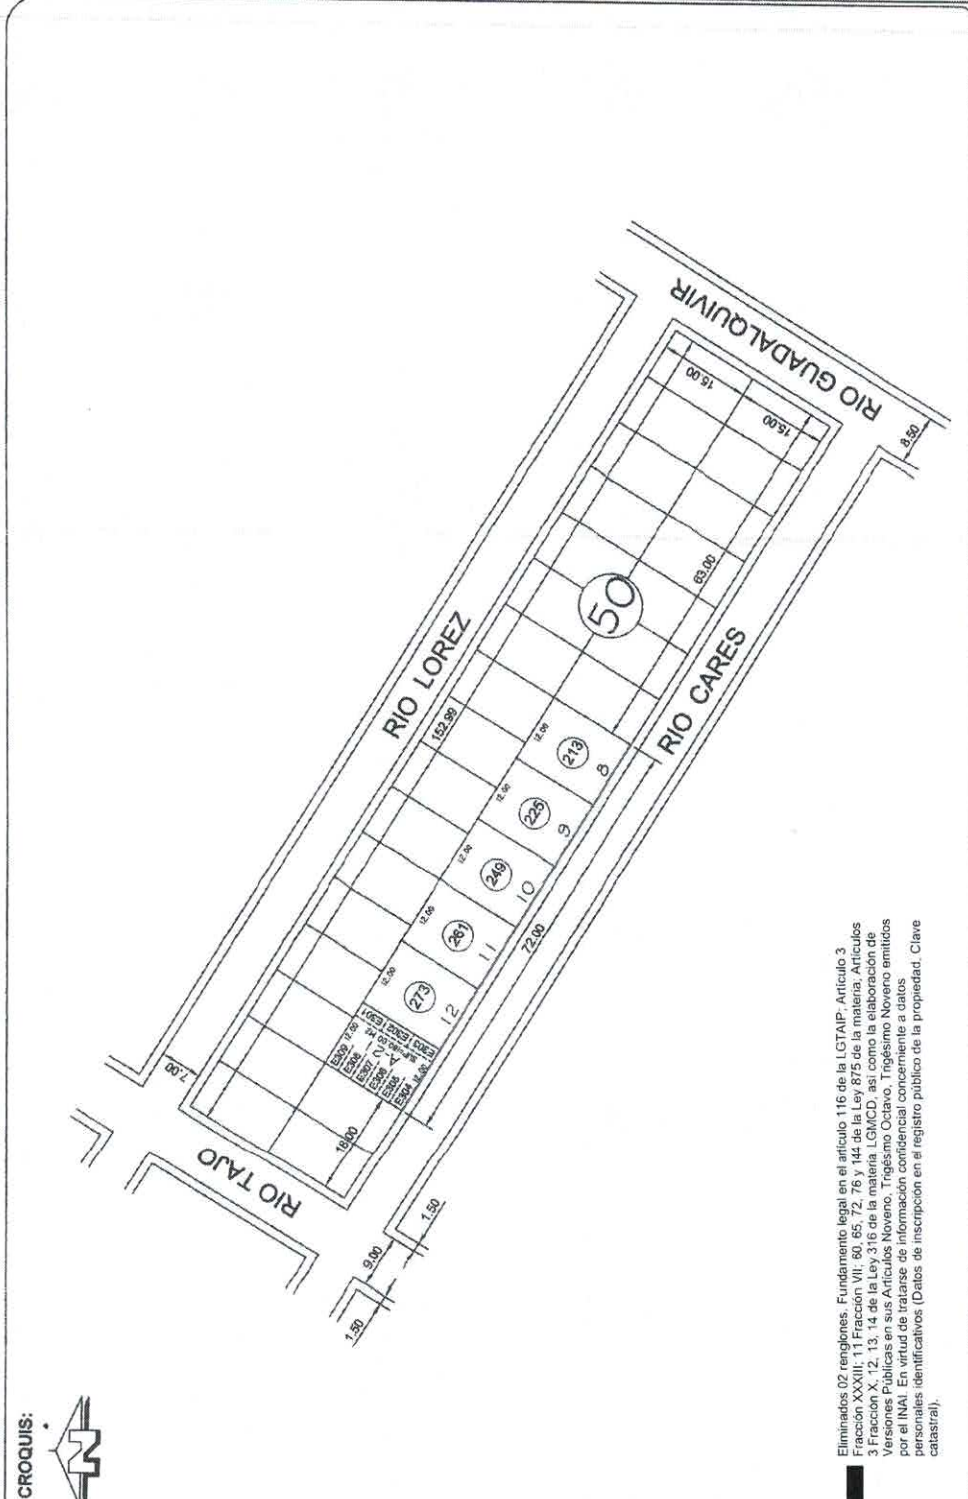

Eliminados 02 renglones. Fundamento legal en el artículo 116 de la LGTAIP, Artículo 3 Fracción XXXIII, 11 Fracción VI, 80, 62, 76 y 144 de la Ley 875 de la materia, Artículos 13 Fracción X, 12, 14 de la Ley 316 de la materia LGMCA, así como la elaboración de 13 Fracción X, 12, 14 de las Versiones Publicas en sus Artículos Noveno, Trigesmo Octavo, Trigesmo Noveno emitidos por el INAI. En virtud de tratarse de información confidencial concerniente a datos personales identificativos (Datos de inscripción en el registro público de la propiedad, Clave electoral).

[illegible]