




H. AYUNTAMIENTO CONSTITUCIONAL DE VERACRUZ  
 2022-2025  
 DIRECCION DE OBRAS PÚBLICAS Y DESARROLLO URBANO  
 Organismo de - ALINEAMIENTO Y NUMERO OFICIAL

DATOS DEL PROPIETARIO:  
 NOMBRE: CONSTRUCTORA ROBLE DE VERACRUZ S.A DE C.V. DOMICILIO: FRANCISCO XAVIER MIÑA NO. 1411 INT A  
 COLUMBIA/FRACCIONAMIENTO: CENTRO MUNICIPIO/CALIDAD: VERACRUZ, VER. TELEFONO: 2289324013

Folio No. 239  
 FOLIO SEÑALADO EN EL PLAN FISCOC/04/23  
 06/12/2023

CALLE: AVENIDA DE LAS TEKAS ESQUINA CON CALLE PELICANO  
 MANZANA 04 TIPO DE LOTE: UNIFAMILIAR FRACCIONAMIENTO: RESIDENCIAL DEL BOSQUE SM 01 NUMERO OFICIAL ASIGNADO: 918  
 UBICACION: LOTE: 21

CROQUIS: ALINEAMIENTO N°: 228/23  
 FECHA DE OTORGAMIENTO: 06/12/2023

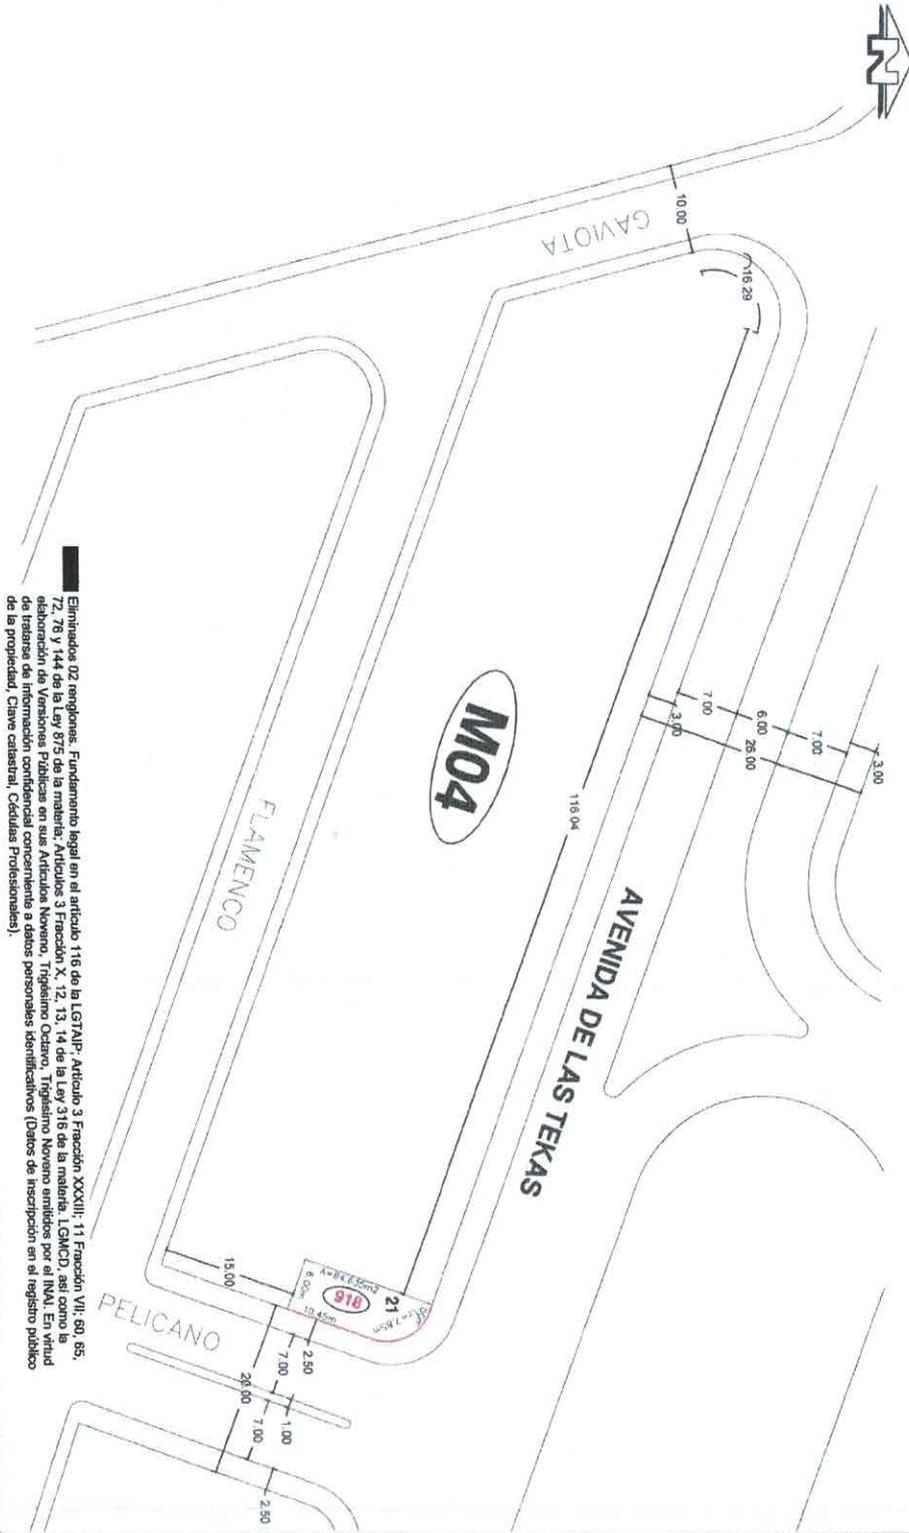

Eliminado 02 emplazones. Fundamento legal en el artículo 116 de la LGTAIP. Artículo 3 Fracción XXXIII. 11 Fracción VII. 80. 85. 72. 78 y 144 de la Ley 875 de la materia. Artículos 3 Fracción X. 12. 13. 14 de la Ley 316 de la materia. LGMCD, así como la elaboración de Verbales Públicos en sus Artículos Noveno, Tercer y Cuarto, Tercer y Cuarto, Tercer y Cuarto, Tercer y Cuarto, Tercer y Cuarto de Información confidencial concerniente a datos personales identificativos (Datos de inscripción en el registro público de la propiedad, Clave catastral, Cédulas Profesionales).

El que suscribe Aq. Julio César Torres Sánchez, en mi carácter de Director General de Obras Públicas y Desarrollo Urbano del H. Ayuntamiento de Veracruz de conformidad con el nombramiento de fecha diecinueve de mayo del año 2023, debidamente expedido por la Lic. Patricia Lobelia Rodríguez, en su carácter de Presidenta Municipal del H. Ayuntamiento de Veracruz, Veracruz, inspectivamente y con fundamento en los artículos 116 inciso I de la Constitución Política de los Estados Unidos Mexicanos, 72, 78 y 144 de la Ley Orgánica del Municipio Libre en vigor, 7 de conformidad con los artículos 2, 3, 4, 5, 6, 7, 8, 9, 10, 11, 12, 13, 14 de la Ley Orgánica del Municipio Libre en vigor, 7 de conformidad con los artículos 5, 30, 48 y 50 de la Ley 241 de Desarrollo Urbano Ordenamiento Territorial y Vivienda para el Estado de Veracruz de Ignacio de la Llave, 31, 32, 33, 37, 38 y 39 del Reglamento para las Construcciones Públicas y Privadas del Municipio de Veracruz, Ver. Art. 64 y 65 del Reglamento de Desarrollo Urbano, Fraccionamiento y Vivienda, en atención a su solicitud no tiene inconveniente en expedir el presente:

TIPO	CONG	REG	UZA	LOTE	INTEL	DEPTO	DIV
REGTO. ESTATAL							
ESTADO ACTUAL DEL PREDIO: BALDIO							
SUPERFICIE: 84.53 M2							
ALINEAMIENTO: 19.30 ML							
NO. DE REGISTRO DE PAGO: 2023120619000030							

AUTORIZACION  
 ARQ. JULIO CÉSAR TORRES SÁNCHEZ  
 DIRECTOR DE OBRAS PÚBLICAS Y DESARROLLO URBANO

MTRA. KARLA MIENA HERNÁNDEZ  
 SUBDIRECTORA DE DESARROLLO URBANO

MTRA. MARÍA GUADALUPE HERNÁNDEZ YÁÑEZ  
 COORDINADORA DE FRACCIONAMIENTOS

SELLO MUNICIPAL

