



H. AYUNTAMIENTO CONSTITUCIONAL DE VERACRUZ
 DIRECCIÓN DE OBRAS PÚBLICAS Y DESARROLLO URBANO
 Organismo de ALINEAMIENTO Y NÚMERO OFICIAL

PROMOTORA SADASI S.A. DE C.V.
 COLONIA/FACCIONAMIENTO: CHAPULTEPEC MORALES

DATOS DEL PROPIETARIO:
 DOMICILIO: _____
 MUNICIPALIDAD: CIUDAD DE MÉXICO

ARQUIMEDES R3 NT 302
 TELÉFONO: (229)9898980

FOLIO No. 243
 FOLIO VERACRUZANCA FICC-081729
 01.12.2023


000071

CALLE: AV LOS HÉROES VERACRUZ
 MANZANA: 1 TIPO DE LOTE: CONDOMINIAL FACCIONAMIENTO: LOS HÉROES VERACRUZ LOTE: 13
 NÚMERO OFICIAL ASIGNADO: 186 INTERIORES 28 AL 81

CROQUIS:



LOS HÉROES VERACRUZ
 CONDOMINIO 12,036.90 m²
 TLACOTALPAN 81 VIVIENDAS

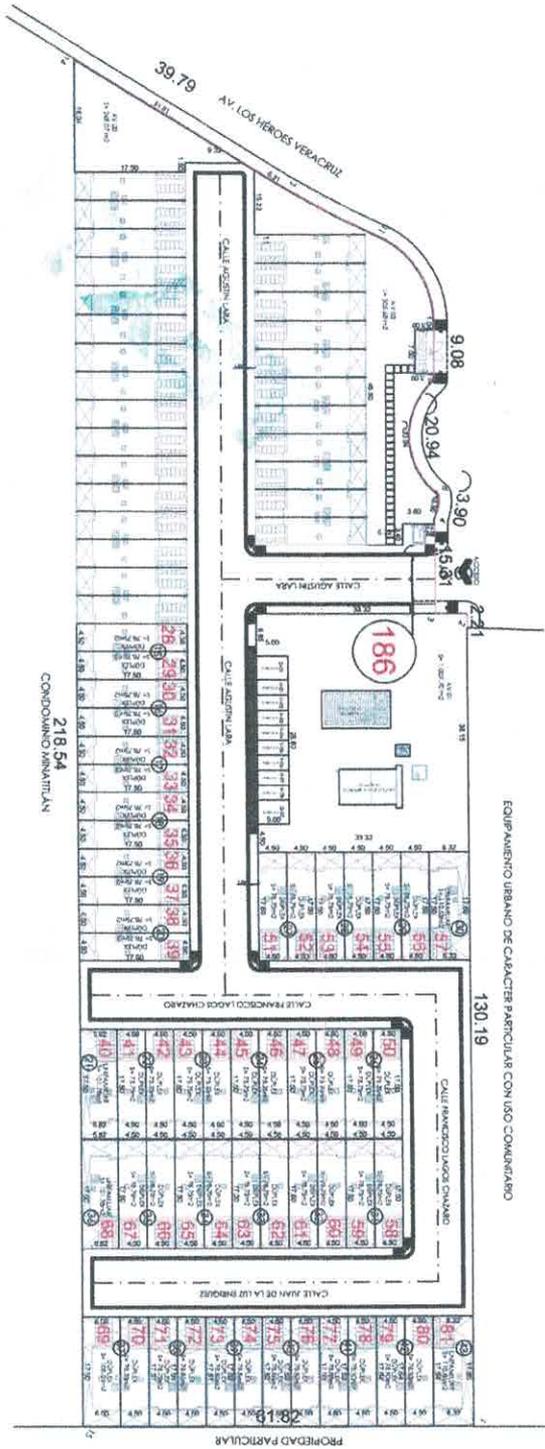

Eliminados 02 rangones. Fundamento legal en el artículo 116 de la LGTAIP- Artículo 3 Fracción XXXIII- 11 Fracción VII- 60, 65, 72, 76 y 144 de la Ley 875 de la materia.
 Artículos 3 Fracción X, 12, 13, 14 de la Ley 316 de la materia, LGACD, así como la elaboración de Versiones Públicas en sus Artículos Noveno, Tigesimo Octavo, Tigesimo Noveno emitidos por el INAI. En virtud de tratarse de información confidencial concerniente a datos personales identificativos (Datos de inscripción en el registro público de la propiedad, Clave catastral, Cédulas Profesionales).

El que suscribe Aq. Julio César Torres Sánchez, en mi carácter de Director General de Obras Públicas y Desarrollo Urbano del H. Ayuntamiento de Veracruz de conformidad con el nombramiento de fecha diecinueve de mayo del año 2023 debidamente expedido por la Lic. Patricia Labeira Rodríguez, en su carácter de Presidente Municipal del H. Ayuntamiento de Veracruz, Veracruz, respectivamente, en virtud de las facultades conferidas por el artículo 116 de la Ley 316 de la materia, LGACD, así como la elaboración de Versiones Públicas en sus Artículos Noveno, Tigesimo Octavo, Tigesimo Noveno emitidos por el INAI. En virtud de tratarse de información confidencial concerniente a datos personales identificativos (Datos de inscripción en el registro público de la propiedad, Clave catastral, Cédulas Profesionales).

El alineamiento y número oficial tendrán vigencia de un año, para los efectos de realizar trámites ante la dirección, los cuales serán cancelados a partir de la fecha de su expedición.

ALINEAMIENTO N°: 243/23
 FECHA DE OTORGAMIENTO: 13/12/2023

DATOS DE INSCRIPCIÓN EN EL REGISTRO PÚBLICO DE LA PROP. ESTATAL
 ESTADO ACTUAL DEL PRECIO: CONSTRUIDO
 SUPERFICIE: 12,036.90 M² 129.31 ML
 ALINEAMIENTO: 2023121302000010
 NO. DE RECIBO DE PAGO: 2023121302000010

REGISTRO ESTATAL
 TIPO: COMG. REG. MZA. LOTE NIVEL DEPTO. D.V.

AUTORIZACIÓN
 ARO. JULIO CÉSAR TORRES SÁNCHEZ
 DIRECTOR DE OBRAS PÚBLICAS Y DESARROLLO URBANO

MTRA. MARÍA GUADALUPE HERNÁNDEZ YÁÑEZ
 COMANDANTE DE FACCIONAMIENTOS



SELLO MUNICIPAL