



H. AYUNTAMIENTO CONSTITUCIONAL DE VERACRUZ
2022-2025
DIRECCIÓN DE OBRAS PÚBLICAS Y DESARROLLO URBANO
Organismo de: ALINEAMIENTO Y NUMERO OFICIAL

DATOS DEL PROPIETARIO:
NOMBRE: CONSTRUCTORA ROBLE DE VERACRUZ S.A. DE C.V. DOMICILIO: FRANCISCO XAVIER MINA NO. 1411 INT A
COLONIA/FRACCIONAMIENTO: CENTRO MUNICIPALIDAD: VERACRUZ VER. TELEFONO: 228324113

FOLIO 331
No. 245
FOLIO VERIFICACIÓN ÚNICA
FRCC-104/24
1801/2024

CALLE: AVENIDA DE LAS TEKAS, CIRCUITO AGUILUCHO, FELIX REYES OLIVARES

MANZANA 29 TIPO DE LOTE: UNIFAMILIAR FRACCIONAMIENTO: RESIDENCIAL DEL BOSQUE SM 02 NUMERO OFICIAL ASIGNADO:

UBICACION:

LOTE: 1, 2, 3, 4, 5, 6, 7, 8, 9, 10, 11, 12, 13, 14, 15, 16, 17, 18, 19, 20.

274, 268, 262, 256, 244, 238, 232, 226, 220, 214, 208, 202, 196, 190, 184, 178, 172, 166, 160.

CROQUIS:



Eliminados 02 renglones. Fundamento legal en el artículo 116 de la LGTAIP, Artículo 3 Fracción XXXIII, 11 Fracción VII, 60, 65, 72, 76 y 144 de la Ley 875 de la materia. Artículos 3 Fracción X, 12, 13, 14 de la Ley 316 de la materia. LGMCD, así como la elaboración de Versiones Públicas en sus Artículos Noveno, Trigésimo Octavo, Trigésimo Noveno emitidos por el INAI. En virtud de tratarse de información confidencial concerniente a datos personales identificativos (Datos de inscripción en el registro público de la propiedad, Clave catastral).


ALINEAMIENTO N°: 245/24					
FECHA DE OTORGAMIENTO: 25/01/2024					
DATOS DE INSCRIPCIÓN EN EL REGISTRO PÚBLICO DE LA PROP.					
BAJO NÚMERO	TOMO	DÍA	MES	AÑO	Z. REG.
REGTO. ESTATAL					
TIPO	CONG.	REG.	MFA	LOTE	NIVEL
ESTADO ACTUAL DEL PREDIO: BALDIO					
SUPERFICIE: 2,705.41 M2					
ALINEAMIENTO: 306.66 ML					
NO. DE RECIBO DE PAGO: 202401280700016					

AUTORIZACIÓN

ARQ. JULIO CÉSAR TORRES SÁNCHEZ
DIRECTOR DE OBRAS PÚBLICAS Y DESARROLLO URBANO

MTA. MARÍA GUADALUPE HERNÁNDEZ YÁÑEZ
COORDINADORA DE FRACCIONAMIENTOS

SELLO MUNICIPAL

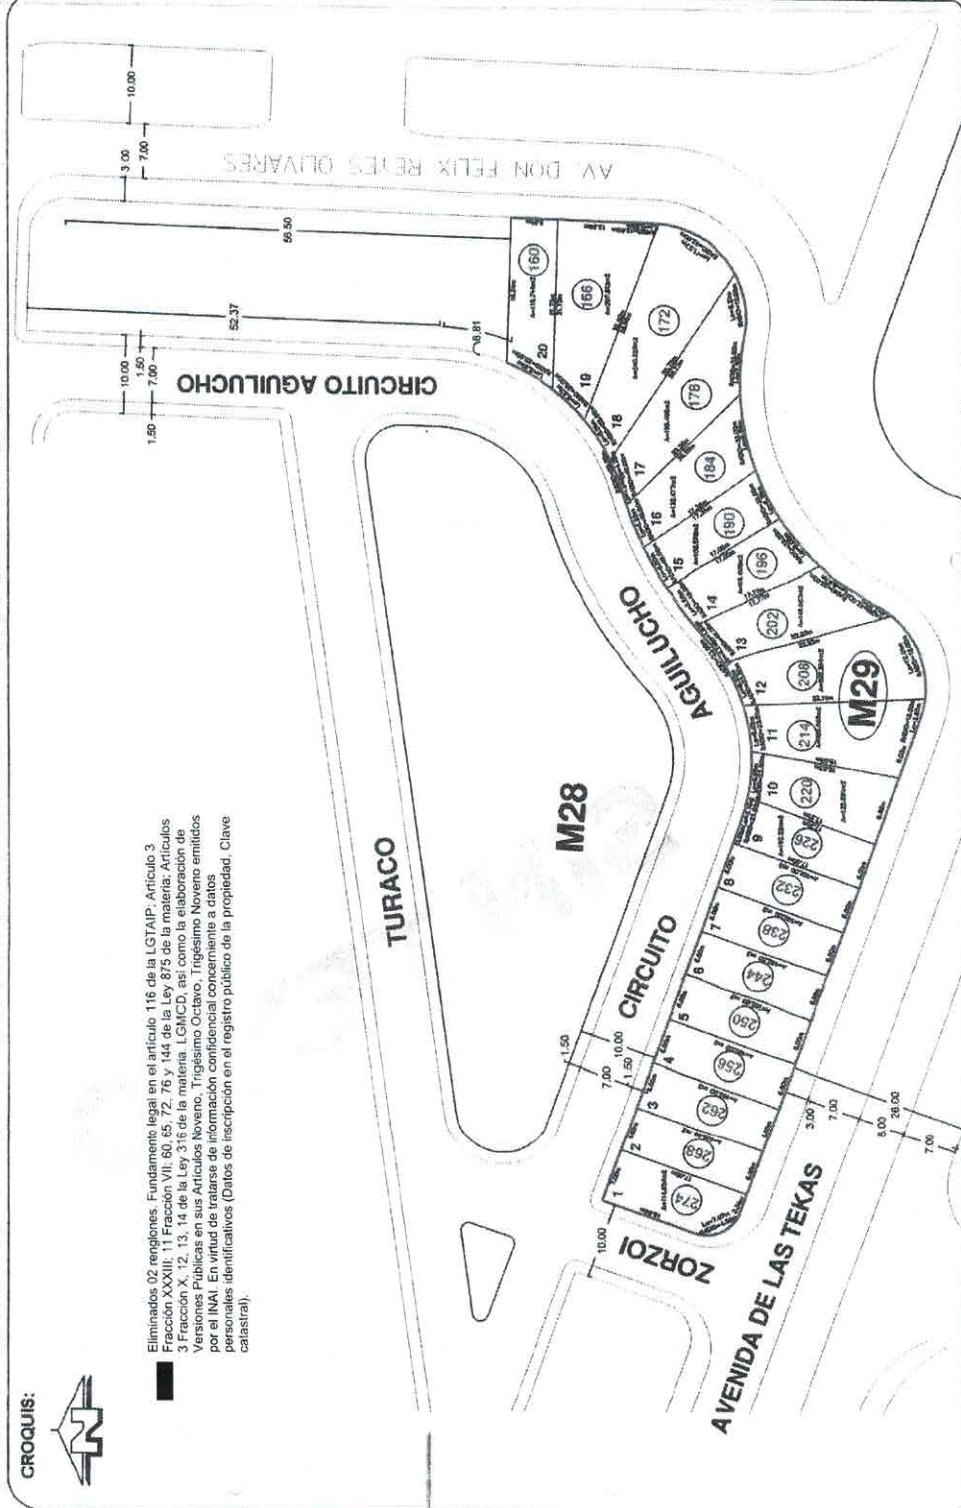

El que suscribe Arq. Julio César Torres Sánchez, en mi carácter de Director General de Obras Públicas y Desarrollo Urbano del H. Ayuntamiento de Veracruz de conformidad con el nombramiento de fecha diecinueve de mayo del año 2023, debidamente expedido por la Lic. Patricia Lobelira Rodríguez, en su carácter de Presidenta Municipal del H. Ayuntamiento de Veracruz, Veracruz, respectivamente y con fundamento en los artículos 115 fracciones II, III inciso ii) de la Constitución Política de los Estados Unidos Mexicanos, 68, 71 fracciones I, XI inciso ii), XII de la Constitución Política del Estado de Veracruz de Ignacio de la Llave, 72 bis, 73 ter de la Ley Orgánica del Municipio Libre en vigor, y de conformidad con los artículos 2 fracción XIV, XIX, 4, 8 fracción I, inciso S, 70, y 82 de la Ley 241 de