



H. AYUNTAMIENTO CONSTITUCIONAL DE VERACRUZ
 2022-2025
 DIRECCIÓN DE OBRAS PÚBLICAS Y DESARROLLO URBANO
 Organismo de ALIENAMIENTO Y NUMERO OFICIAL


NOMBRE: URBANIZADORA BUENA VISTA S.A. DE C.V.
 COLONIA/FRACCIONAMIENTO: COSTA VERDE

DATOS DEL PROPIETARIO:
 DOMICILIO: COSTA DEL SOL NO. 277
 MUNICIPIO/LOCALIDAD: BOCA DEL RIO, VER. TELEFONO: 2299242881

FOLIO 195 No. 307
 FOLIO VERIFICADO EN LA GUERRA
 FROCC-155/24
 TDU-FLM-0-46
 09 / 07 / 2024

CALLE: MANZANA 14 TIPO DE LOTE: UNIFAMILIAR FRACCIONAMIENTO: PUEBLOS MAGICOS LOTE: 59
 NUMERO OFICIAL ASIGNADO: 124

CROQUIS:

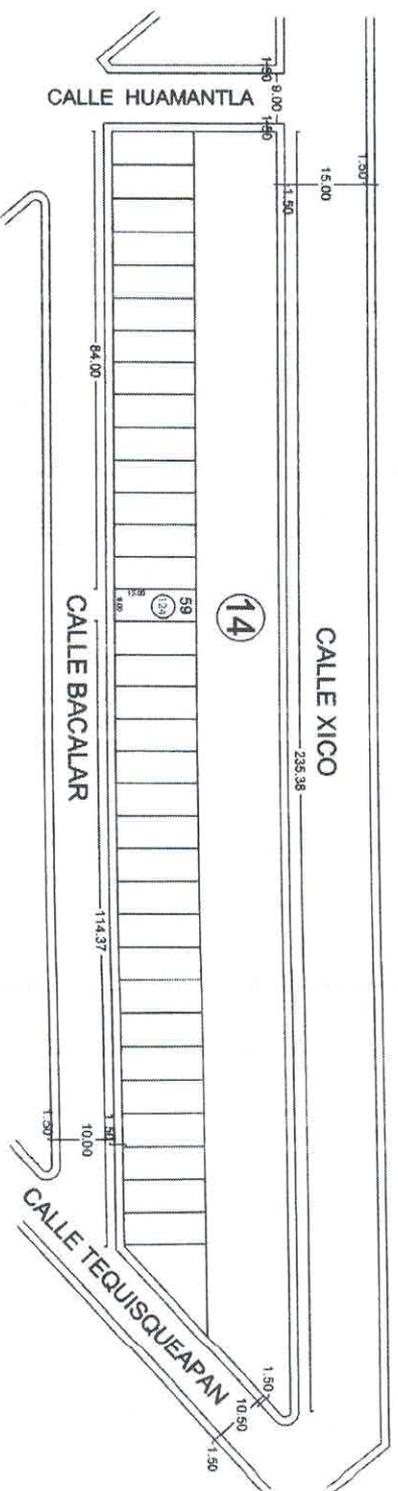

Eliminados 02 renglones. Fundamento legal en el artículo 116 de la LGTAIP.
 Artículo 3 Fracción XXXIII. 11 Fracción VII. 60, 65, 72, 76 y 144 de la Ley 875 de la materia. Artículos 3 Fracción X, 12, 13, 14 de la Ley 316 de la materia. LGMCD.
 así como la elaboración de Versiones Publicas en sus Artículos Noveno, Trigésimo Octavo, Trigésimo Noveno emitidos por el INAI. En virtud de tratarse de información confidencial concerniente a datos personales identificativos (Datos de inscripción en el registro público de la propiedad. Clave catastral).

El que suscribe Arq. Julio César Torres Sánchez, en mi carácter de Director General de Obras Públicas y Desarrollo Urbano del Ayuntamiento de Veracruz de conformidad con el nombramiento de fecha diecinueve de mayo del año 2023, legalmente expedido por la Lic. Patricia Rodríguez, en su carácter de Presidenta Municipal del Ayuntamiento de Veracruz y con fundamento en los artículos 115 fracciónes II, III inciso II de la Constitución Política de los Estados Unidos Mexicanos, 66, 71 de la Ley Orgánica de los Municipios del Estado de Veracruz de Ignacio de la Llave, 77 Bk, 73 ter de la Ley Orgánica del Municipio Libre en vigor y de conformidad con los artículos 2 fracción XIV, XIX, 4, 8 fracción 1, incisos 70, y 82 de la Ley de Procedimiento Administrativo y Vigencia para el Estado de Veracruz de Ignacio de la Llave, 31, 32, 35, 37, 38 y 39 del Reglamento para las Construcciones Publicas y Privadas del Municipio de Veracruz, Veracruz de la Ley del Reglamento de Desarrollo Urbano, Fraccionamiento y Vivienda; en atención a su solicitud me llevo inconveniente en expedir el presente.

ALIENAMIENTO N°: 30724
 FECHA DE OTORGAMIENTO: 08/07/2024

DATOS DE INSCRIPCIÓN EN EL REGISTRO PÚBLICO DE LA PROPIEDAD:
 BALÓN NUMERO TOMO DIA MES AÑO 2 REG.


REGISTRO ESTATAL

| TIPO | COND. | REG. | UDA. | LOTE | MED. | DEFIN. | DAV. |
|------|-------|------|------|------|------|--------|------|
| | | | | | | | |

ESTADO ACTUAL DEL PRECIO: BALDIO
 SUPERFICIE: 80.00 M2 6.00 ML
 ALIENAMIENTO: 202403080300010
 NO. DE RECIBO DE PAGO:

AUTORIZACION
 ARQ. JULIO CÉSAR TORRES SÁNCHEZ
 DIRECTOR DE OBRAS PÚBLICAS Y DESARROLLO URBANO

MTRA. MARÍA GUADALUPE HERNÁNDEZ YÁNEZ
 COORDINADORA DE FRACCIONAMIENTOS

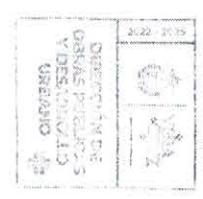

SELLO MUNICIPAL