



H. AYUNTAMIENTO CONSTITUCIONAL DE VERACRUZ
 2022-2025
 DIRECCION DE OBRAS PÚBLICAS Y DESARROLLO URBANO
 Organismo de - ALINEAMIENTO Y NUMERO OFICIAL


NOMBRE: URBANIZADORA BUENA VISTA S.A. DE CV.
 COLONIA/FRACCIONAMIENTO: COSTA VERDE

DATOS DEL PROPIETARIO:
 DOMICILIO: BOCA DEL SO. VER.
 MUNICIPALIDAD: BOCA DEL SO. VER.
 TELEFONO: 22866441198

FOLIO No. 312
 C.O.U. VERACRUZ
 FRC-15924
 TDU-FLUA-051
 08/03/2024

CALLE: MANZANA 14 TIPO DE LOTE: FAMILIAR FRACCIONAMIENTO: PUEBLOS MAGNOS LOTE: 154
 BACALAR BACALAR NUMERO OFICIAL ASIGNADO: 154

CROQUIS:

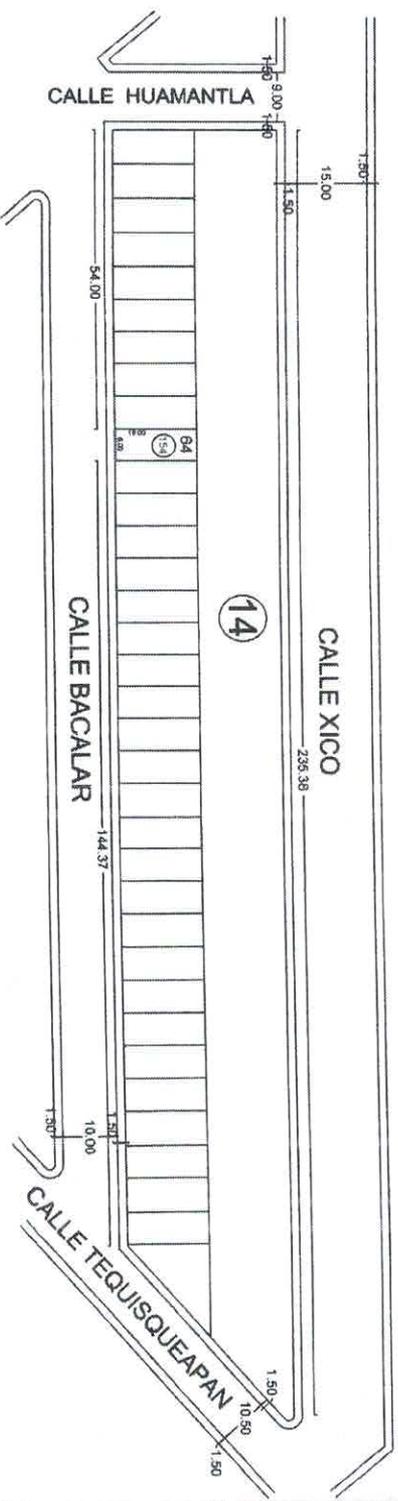

Eliminados 02 fracciones. Fundamento legal en el artículo 116 de la LGTAIP.
 Artículo 3 Fracción XXXIII, 11 Fracción VII, 60, 65, 72, 76 y 144 de la Ley 875 de la materia; Artículos 3 Fracción X, 12, 13, 14 de la Ley 316 de la materia, LGMCO, así como la elaboración de Versiones Publicas en sus Artículos Noveno, Trigésimo Octavo, Trigésimo Noveno emitidos por el INAI. En virtud de tratarse de información confidencial concerniente a datos personales identificativos (Datos de inscripción en el registro público de la propiedad, Clave catastral).

El que suscribe Arq. Julio César Torres Sánchez, en mi carácter de Director General de Obras Públicas y Desarrollo Urbano del H. Ayuntamiento de Veracruz de conformidad con el nombramiento de fecha diecinueve de mayo del año 2023, debidamente expedido por la Lic. Patricia Lobaina Rodríguez, en su carácter de Presidenta del Estado de Veracruz, Veracruz, respectivamente y con fundamento en los artículos 116 fracciones II, III inciso II de la Constitución Política de los Estados Unidos Mexicanos, 70 y 82 de la Ley 241 de Desarrollo Urbano Ordenamiento Territorial y Vivienda para el Estado de Veracruz de Ignacio de la Llave, 73 bis, 73 ter de la Ley Orgánica del Municipio Libre en vigor, y de conformidad con los artículos 2, 3, 4, 5, 6, 7, 8, 9, 10, 11, 12, 13, 14, 15, 16, 17, 18, 19, 20, 21, 22, 23, 24, 25, 26, 27, 28, 29, 30, 31, 32, 33, 34, 35, 36, 37, 38 y 39 del Reglamento para las Construcciones Públicas y Privadas del Municipio de Veracruz, Ver., Art. 64 y 65 del Reglamento de Desarrollo Urbano Fraccionamiento y Vivienda, en atención a su solicitud no tiene inconveniente en expedir el presente.

ALINEAMIENTO N°: 31224
 FECHA DE OTORGAMIENTO: 08/03/2024

TIPO	CONG.	REG.	MA.	LOTE	NIVEL	DEPTO.	D.V.
REGISTRO ESTADAL							
DATOS DE INSCRIPCIÓN EN EL REGISTRO PÚBLICO DE LA PROPIEDAD							
BALDI	NUMERO	TOMO	DA.	MES	AÑO	2 REG.	

ESTADO ACTUAL DEL PREDIO: BALDIO
 SUPERFICIE: 90.00 M2
 ALINEAMIENTO: 6.00 ML
 NO. DE RECIBO DE PAGO: 202403090200015

AUTORIZACIÓN
 ARQ. JULIO CÉSAR TORRES SÁNCHEZ
 DIRECTOR DE OBRAS PÚBLICAS Y DESARROLLO URBANO

MTRA. MARÍA GUADALUPE HERNÁNDEZ YÁÑEZ
 COORDINADORA DE FRACCIONAMIENTOS

SELLO MUNICIPAL

