




H. AYUNTAMIENTO CONSTITUCIONAL DE VERACRUZ
 2022-2025
 DIRECCION DE OBRAS PUBLICAS Y DESARROLLO URBANO
 Dependiente de: ALINEAMIENTO Y NUMERO OFICIAL

DATOS DEL PROPIETARIO:
 NOMBRE: URBANIZADORA BUENA VISTA S.A. DE C.V.
 DOMICILIO: BOCA DEL RIO, VER.
 COLONIA/FRACCIONAMIENTO: COSTA VERDE
 MUNICIPIO/LOCALIDAD: BOCA DEL RIO, VER. TEL.FONO: 2289242891

COSTA DEL SOL NO. 277
 2289242891

FOLIO No. 314
 FOLIO VERIFICADA ÚNICA
 FRCO-15524
 TDU-FLUM-053
 06/10/2024

CALLE: MANZANA 14 TIPO DE LOTE: UNIFAMILIAR FRACCIONAMIENTO: PUEBLOS MAGNOS LOTE: 66
 BACALAR BACALAR NUMERO OFICIAL ASIGNADO: 166

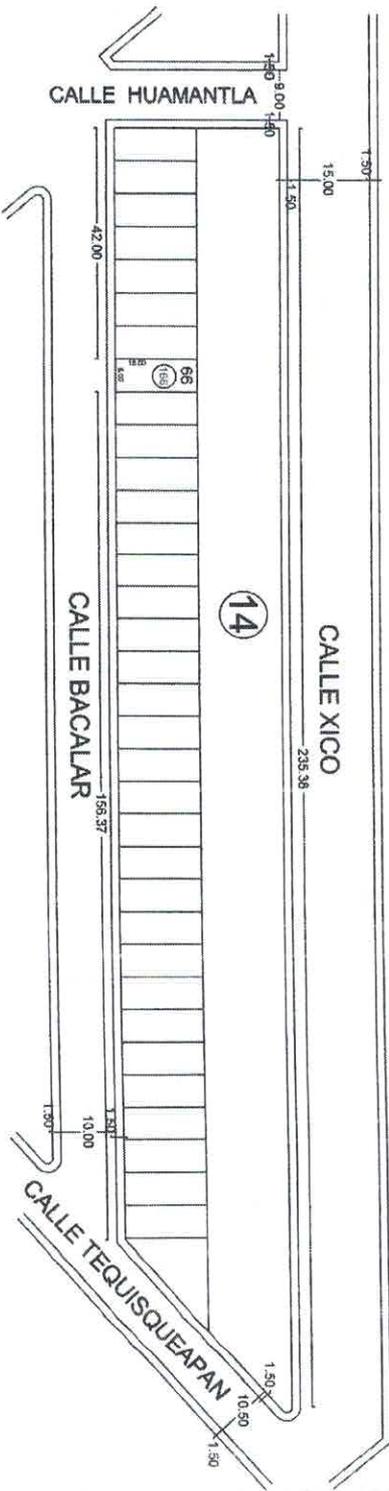

Eliminados 02 renglones. Fundamento legal en el artículo 116 de la LGTAIP.
 Artículo 3 Fracción XXXIII. 11 Fracción VII: 60, 65, 72, 76 y 144 de la Ley 875 de la materia. Artículos 3 Fracción X, 12, 13, 14 de la Ley 316 de la materia. LGMCD.
 así como la elaboración de Versiones Publicas en sus Artículos Noveno, Trigesimo Octavo, Trigesimo Noveno emitidos por el INAI. En virtud de tratarse de información confidencial conciente a datos personales identificativos (Datos de inscripción en el registro público de la propiedad, Clave catastral).

El que suscribe Arq. Julio César Torres Sánchez, en mi carácter de Director General de Obras Públicas y Desarrollo Urbano del H. Ayuntamiento de Veracruz de conformidad con el nombramiento de fecha diecinueve de mayo del año 2021, debidamente expedido por la Lic. Patricia Cabeza Rodríguez, en su carácter de Gobernadora del Estado de Veracruz, respectivamente y con fundamento en los artículos 11, 111 inciso j) de la Constitución Política de los Estados Unidos Mexicanos, 66, 71 de la Ley Orgánica del Poder Judicial del Estado de Veracruz, de junio de la Ley 73 Bis, 73 Ter en la Ley Orgánica del Municipio Libre en vigor y de conformidad con los artículos 2 Fracción XIV, XX, 4, 8 Fracción I, 10, 11, 12 de la Ley 261 de Desarrollo Urbano Ordenamiento Territorial y Vivienda para el Estado de Veracruz de junio de la Ley 31, 32, 35, 37, 38 y 39 del Reglamento para las Construcciones Públicas y Privadas del Municipio de Veracruz, Ver., Art. 64 y 65 del Reglamento de Desarrollo Urbano, Fraccionamiento y Vivienda, en atención a su solicitud no tiene inconveniente en expedir el presente.

El alineamiento y número oficial tendrán vigencia de un año, para los efectos de realizar trámites ante la dirección, los cuales serán contados a partir de la fecha de su expedición.

ALINEAMIENTO N°: 31424
 FECHA DE OTORGAMIENTO: 09/03/2024

ESTADO ACTUAL DEL PREDIO: BALDIO
 SUPERFICIE: 90.00 M2
 ALINEAMIENTO: 6.00 ML
 NO. DE REGISTRO DE PAGO: 202403040200017

AUTORIZACION
 ARO JULIO CÉSAR TORRES SÁNCHEZ
 DIRECTOR DE OBRAS PÚBLICAS Y DESARROLLO URBANO

MTRA. MARÍA GUADALUPE BERNÁNDEZ VÁNEZ
 COORDINADORA DE FRACCIONAMIENTOS

SELLO MUNICIPAL

