


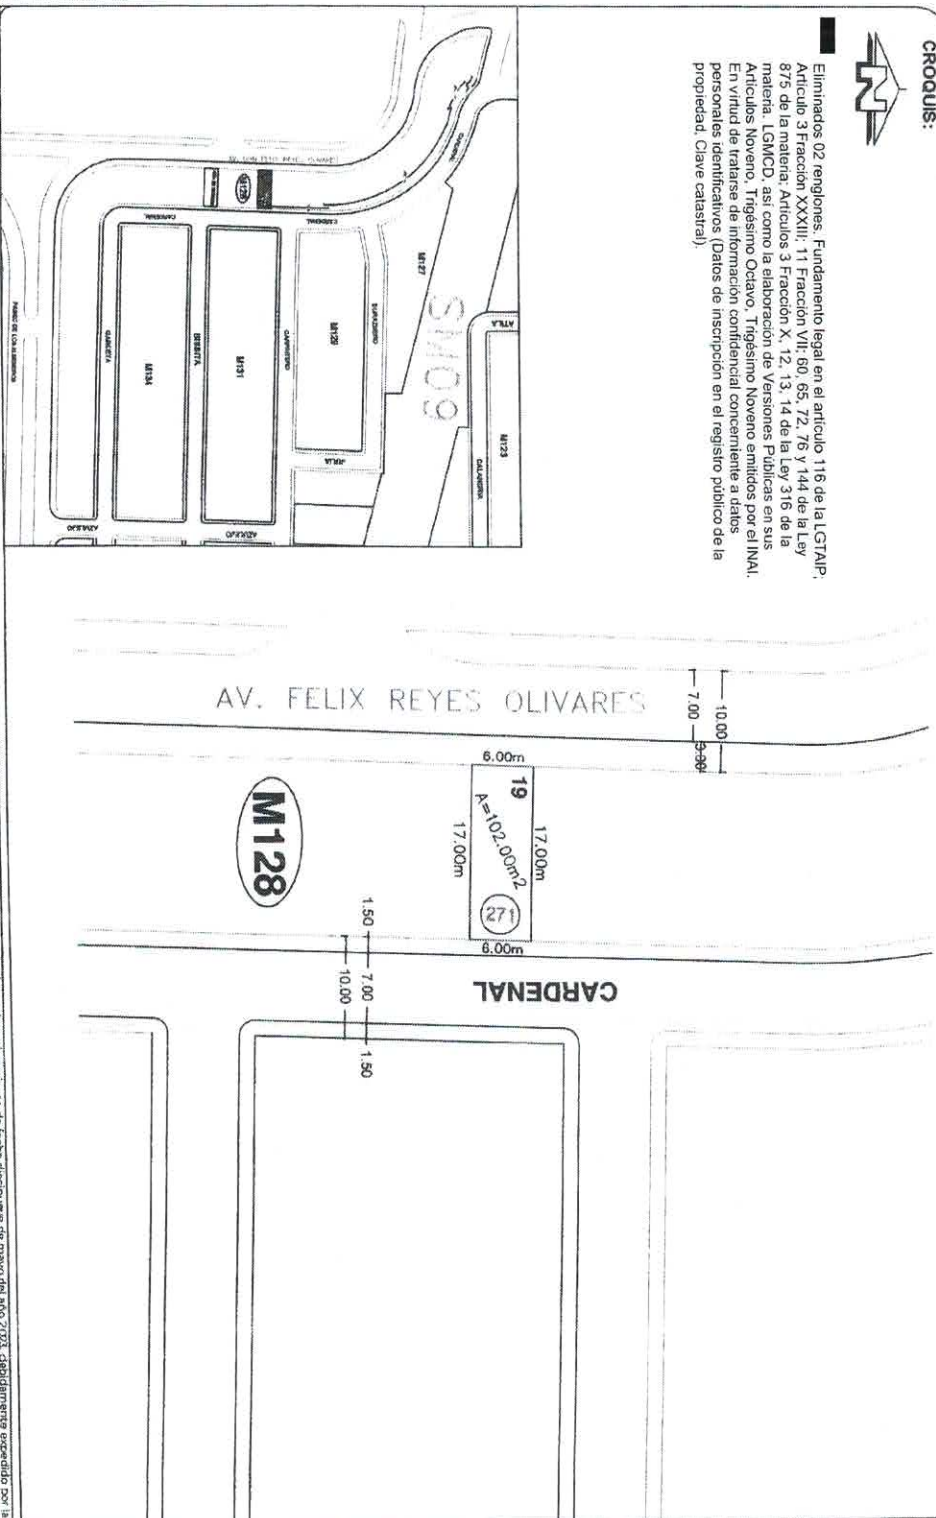

Organismo de : ALINEAMIENTO Y NUMERO OFICIAL

000112

Eliminados: renglones. Fundamento legal en el artículo 116 de la LGTAR
Artículo 3 Fracción XXXIII, 11 Fracción VII; 60, 65, 72, 76 y 144 de la Ley
875 de la materia. Artículos 3 Fracción X, 12, 13, 14 de la Ley 316 de la
materia. LGMDE, así como la elaboración de Versiones Publicas en sus
Artículos Nuevo. Tigrisno Octavo, Tigrisno Nuevo emitidos por el INAI
En virtud de tratarse de información confidencial concerniente a datos
personales identificativos. (Datos de inscripción en el registro público de la
propiedad. Clave catastral)

[illegible]

DATOS DE INSCRIPCION EN EL REG. P.UBLICO DE LA PROPIEDAD			
VALOR NUMERO	TOMO	DIA	MES AÑO

	REGTO. ESTATAL	
--	----------------	--

ESTADO ACTUAL DEL PREDIO: BALDIO

ALINEAMIENTO: _____
NO. DE RECIBO DE PAGO: 20240623/16/00020

AUTORIZACIÓN

ARQ. JULIO CÉSAR TORRES SÁNCHEZ
DIRECTOR DE OBRAS PÚBLICAS Y DESARROLLO URBANO

MTA. MARÍA GUADALUPE HERRÁNDEZ YÁÑEZ
COORDINADORA DE PRACCIÓNMIENTOS

SELLO MUNICIPAL