




H. AYUNTAMIENTO CONSTITUCIONAL DE VERACRUZ  
2022-2025  
DIRECCIÓN DE OBRAS PÚBLICAS Y DESARROLLO URBANO  
Organismo de: ALINEAMIENTO Y NÚMERO OFICIAL

DATOS DEL PROPIETARIO:  
NOMBRE: CONSTRUCTORA ROBLE DE VERACRUZ S.A. DE C.V. DOMICILIO: COSTA VERDE  
COLONIA/FRACCIONAMIENTO: COSTA VERDE MUNICIPIO/CALIDAD: BOCA DEL RIO, VER. TELEFONO: 2289324813

FOLIO  
No. 387  
POLICIA DE LA URBAN  
PROC-288/24  
TDL-FALN-007  
23/09/2024

CALLE: CARDENAL, AV. FELIX REYES OLIVARES  
MANZANA: 128 TIPO DE LOTE: HABITACIONAL FRACCIONAMIENTO: RESIDENCIAL DEL BOSQUE SM 08 LOTE: 20  
NÚMERO OFICIAL ASIGNADO: 277

CROQUIS:  
Eliminados 02 reanclones. Fundamento legal en el artículo 116 de la LGTAP, Artículo 3 Fracción XXXIII, 11 Fracción VII, 60, 65, 72, 76 y 144 de la Ley 875 de la materia, LGMCD, así como la elaboración de Versiones Públicas en sus Artículos Noveno, Trigésimo Octavo, Trigésimo Noveno emitidos por el INAI. En virtud de tratarse de información confidencial concerniente a datos personales identificativos (Datos de inscripción en el registro público de la propiedad, Clave catastral).

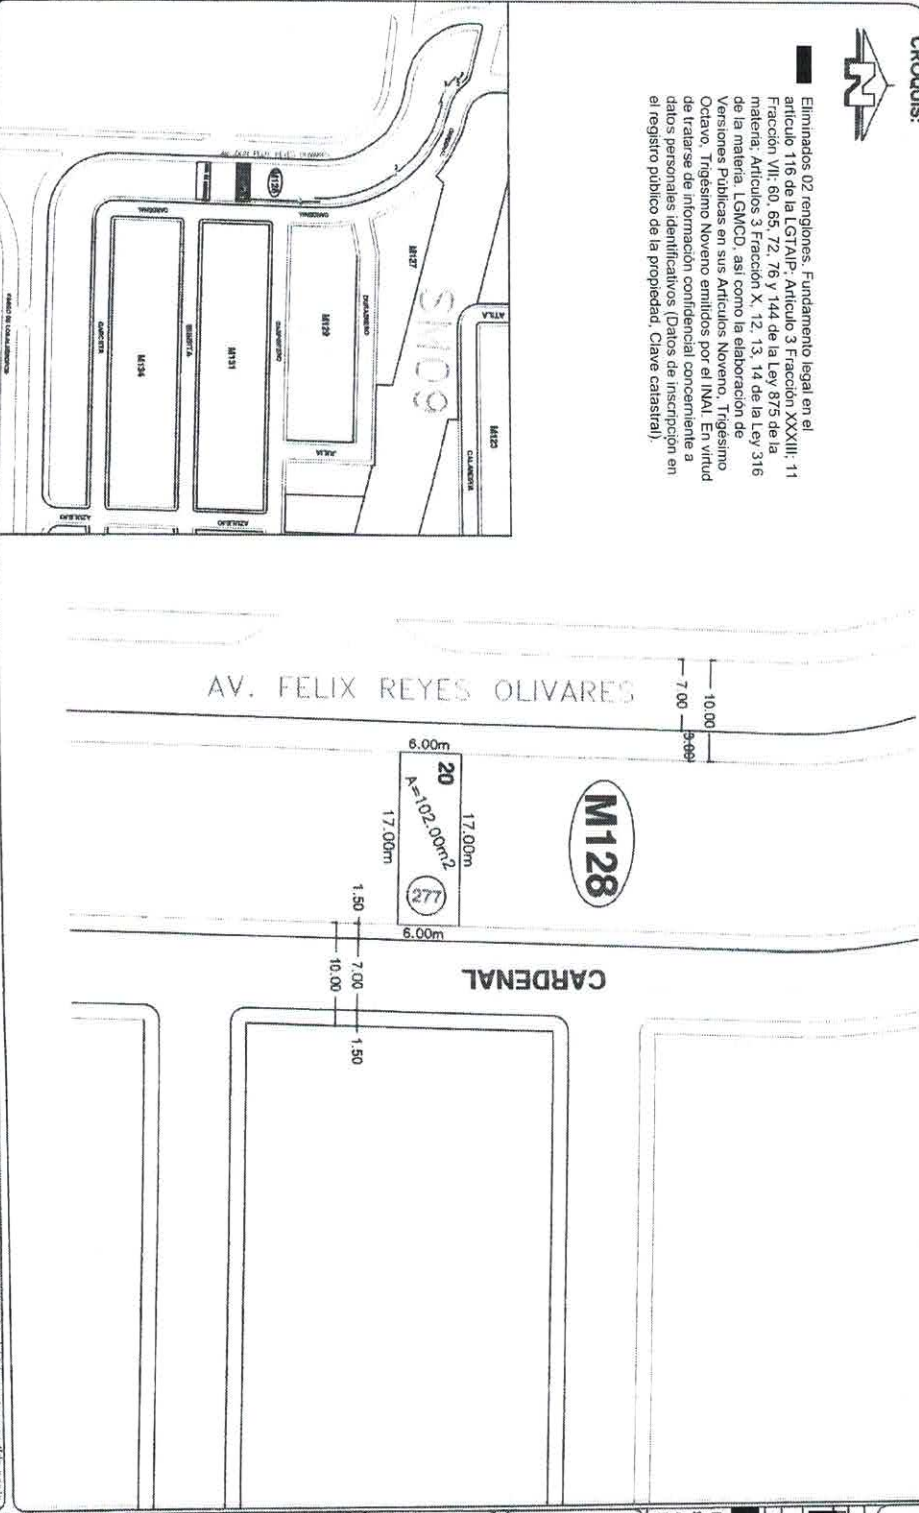

El que suscribe Ato. Julio César Torres Sánchez, en mi carácter de Director General de Obras Públicas y Desarrollo Urbano del H. Ayuntamiento de Veracruz, Veracruz, respectivamente, en virtud de la facultad conferida por el artículo 116 de la LGTAP, Artículo 3 Fracción XXXIII, 11 Fracción VII, 60, 65, 72, 76 y 144 de la Ley 875 de la materia, LGMCD, así como la elaboración de Versiones Públicas en sus Artículos Noveno, Trigésimo Octavo, Trigésimo Noveno emitidos por el INAI. En virtud de tratarse de información confidencial concerniente a datos personales identificativos (Datos de inscripción en el registro público de la propiedad, Clave catastral).

|   |  |
|---|--|
| ALINEAMIENTO N°: 38724<br>FECHA DE OTORGAMIENTO: 23/09/2024                                                                               |  |
| DATOS DE INSCRIPCIÓN EN EL REGISTRO PÚBLICO DE LA PROPIEDAD:<br>RÉG. NÚMERO: 128 TOMO: DIA: MES: AÑO: 2 REG.                              |  |
| ESTADO ACTUAL DEL PRECIO: BALDIO<br>SUPERFICIE: 102.00 M <sup>2</sup><br>ALINEAMIENTO: 12.00 M.<br>NO. DE RECIBO DE PAGO: 202403231000021 |  |
| AUTORIZACIÓN<br>Ato. JULIO CÉSAR TORRES SÁNCHEZ<br>DIRECTOR DE OBRAS PÚBLICAS Y DESARROLLO URBANO                                         |  |
| MTRA. MARÍA GUADALUPE HERNÁNDEZ YÁÑEZ<br>COORDINADORA DE FIANCIAMIENTOS                                                                   |  |
| SELO MUNICIPAL<br>2022-2025<br>DIRECCIÓN DE OBRAS PÚBLICAS Y DESARROLLO URBANO                                                            |  |