



H. AYUNTAMIENTO CONSTITUCIONAL DE VERACRUZ
2022-2025
DIRECCIÓN DE OBRAS PÚBLICAS Y DESARROLLO URBANO
Departamento de ALIENAMIENTO Y NÚMERO OFICIAL

NOMBRE CONSTRUCTORA ROBLE DE VERACRUZ S.A.D E.C.V.
COLONIA/FRACCIONAMIENTO: COSTA VERDE

DATOS DEL PROPIETARIO:
DOMICILIO: COSTA DEL SOL N° 877
MUNICIPIO/LOCALIDAD: BOCA DEL RIO, VER.
TELÉFONO: 2289324013


FOLIO No. 392
FOLIO PRECEDENTE: 388/24
FOLIO SIGUIENTE: 393/24

CALLE: CARDENAL, AV. FELIX REYES OLIVARES HABITACIONAL FRACCIONAMIENTO: RESIDENCIAL DEL BOSQUE SM 09 LOTE: 25
MANZANA 128 TIPO DE LOTE: RESIDENCIAL DEL BOSQUE SM 09 NÚMERO OFICIAL ASIGNADO: 313

CROQUIS:



Eliminados 02 fracciones. Fundamento legal en el artículo 116 de la Ley de la Ley 873 de la materia. Artículos 3 Fracción X, 12, 13, 14 de la Ley de la materia. (G.M.C.D.) así como la elaboración de Verosiones Públicas en sus Artículos Noveño, Trigesimo Octavo, Trigesimo Noveño emitidos por el INAI. En virtud de tratarse de información confidencial concierne a datos personales identificativos (Datos de inscripción en el registro público de la propiedad, Clave catastral).

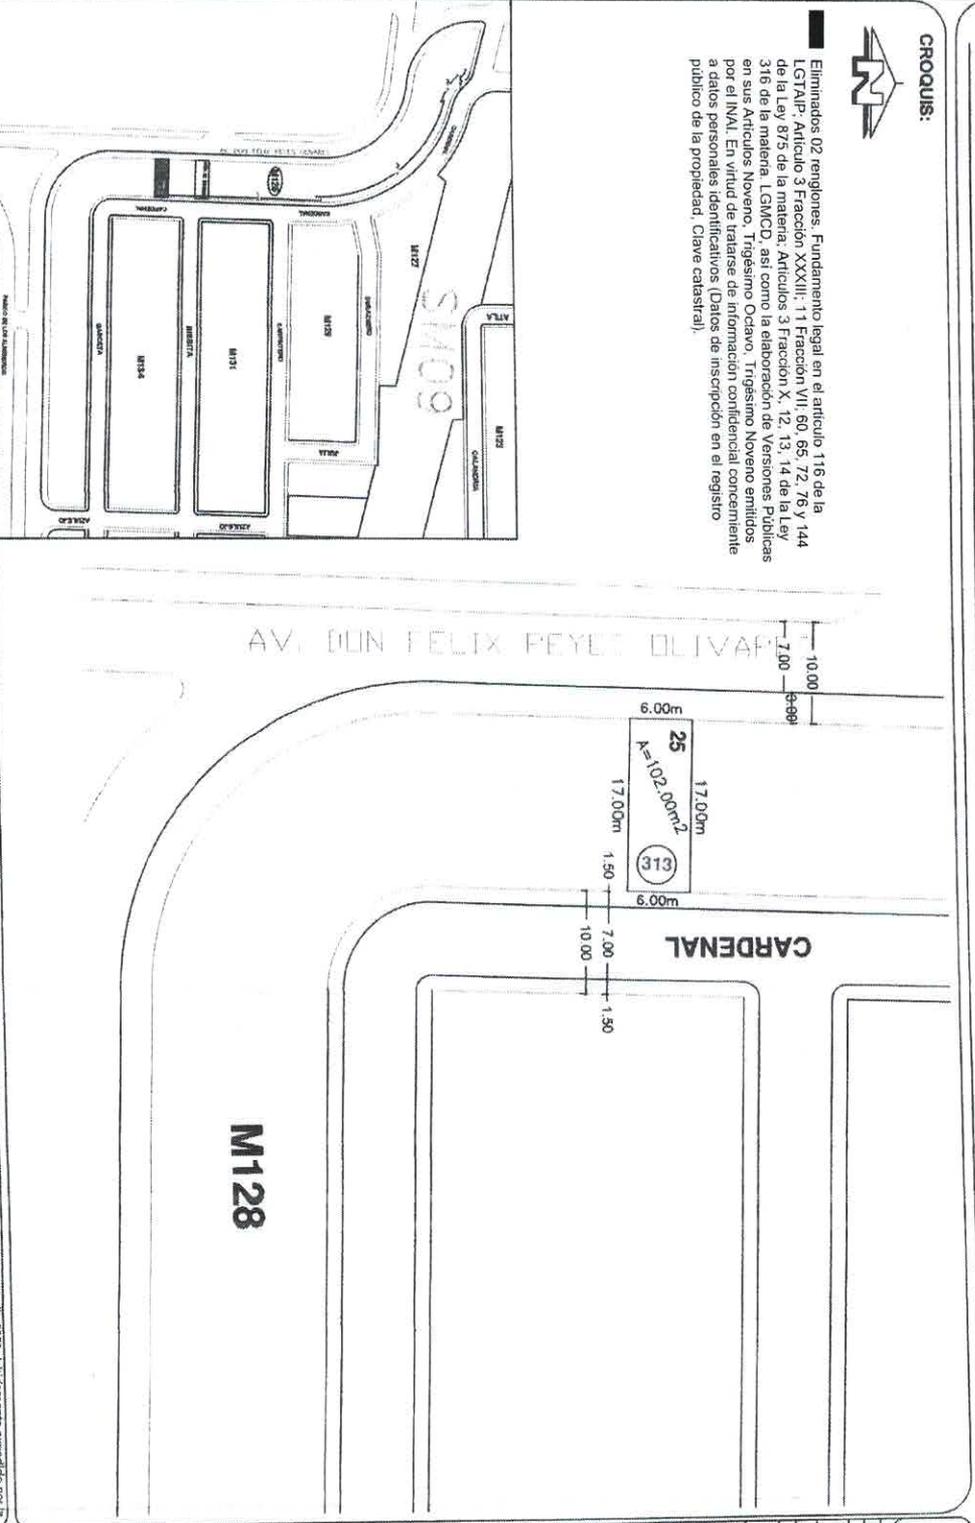

El que suscribe Arq. Julio César Torres Sánchez, en mi carácter de Director General de Obras Públicas y Desarrollo Urbano del H. Ayuntamiento de Veracruz de conformidad con el nombramiento de fecha diecinueve de mayo del año 2023, debidamente expedido por la Lic. Patricia Lobato Rodríguez, en su carácter de Presidente Municipal del H. Ayuntamiento de Veracruz, Veracruz, respectivamente y con fundamento en los artículos 116 de la Constitución Política de los Estados Unidos Mexicanos, del 116 de la Ley de la Ley 873 de la materia, Artículos 3 Fracción X, 12, 13, 14 de la Ley de la materia. (G.M.C.D.) así como la elaboración de Verosiones Públicas en sus Artículos Noveño, Trigesimo Octavo, Trigesimo Noveño emitidos por el INAI. En virtud de tratarse de información confidencial concierne a datos personales identificativos (Datos de inscripción en el registro público de la propiedad, Clave catastral).

ALIENAMIENTO N°: 392/24
FECHA DE OTORGAMIENTO: 23/09/2024

TIPO	COND.	REG.	MZA.	LOTE	NIVEL	DEPTO.	D.V.

ESTADO ACTUAL DEL PRECIO: BAJADO
SUPERFICIE: 102.00 M2
ALIENAMIENTO: 12.00 ML
NO. DE RECIBO DE PAGO: 20240523/16/00026

AUTORIZACIÓN
ARQ. JULIO CÉSAR TORRES SÁNCHEZ
DIRECTOR DE OBRAS PÚBLICAS Y DESARROLLO URBANO

MTRA. MARÍA GUADALUPE HERNÁNDEZ YÁÑEZ
COORDINADORA DE FRACCIONAMIENTOS

SELLO MUNICIPAL

DIRECCIÓN DE OBRAS PÚBLICAS Y DESARROLLO URBANO