



H. AYUNTAMIENTO CONSTITUCIONAL DE VERACRUZ
2022-2025
DIRECCIÓN DE OBRAS PÚBLICAS Y DESARROLLO URBANO
Organismo de : ALINEAMIENTO Y NUMERO OFICIAL

NOMBRE: RIVERPRO I SAPI DE CV Y/O YTPROC I SA
COLONIA/RACIONAMIENTO: VALENTE DIAZ

DE CV DOMICILIO: _____
MUNICIPIO/LOCALIDAD: VEE _____

ALLE ORIENTE No. 52
CRUZ, VER. TELEFONO: 2292621094

FOLIO
No. 496
FOLIO VENTANILLA (ONIC)
FRCC-434/24
TDU-FLMA-240
12/13/2024

CALLE: MALAQUITA
MANZANA 33 TIPO DE LOTE

CUADRUPLEX _____ FRACCIONAMIENTO: _____ DORADO REAL _____

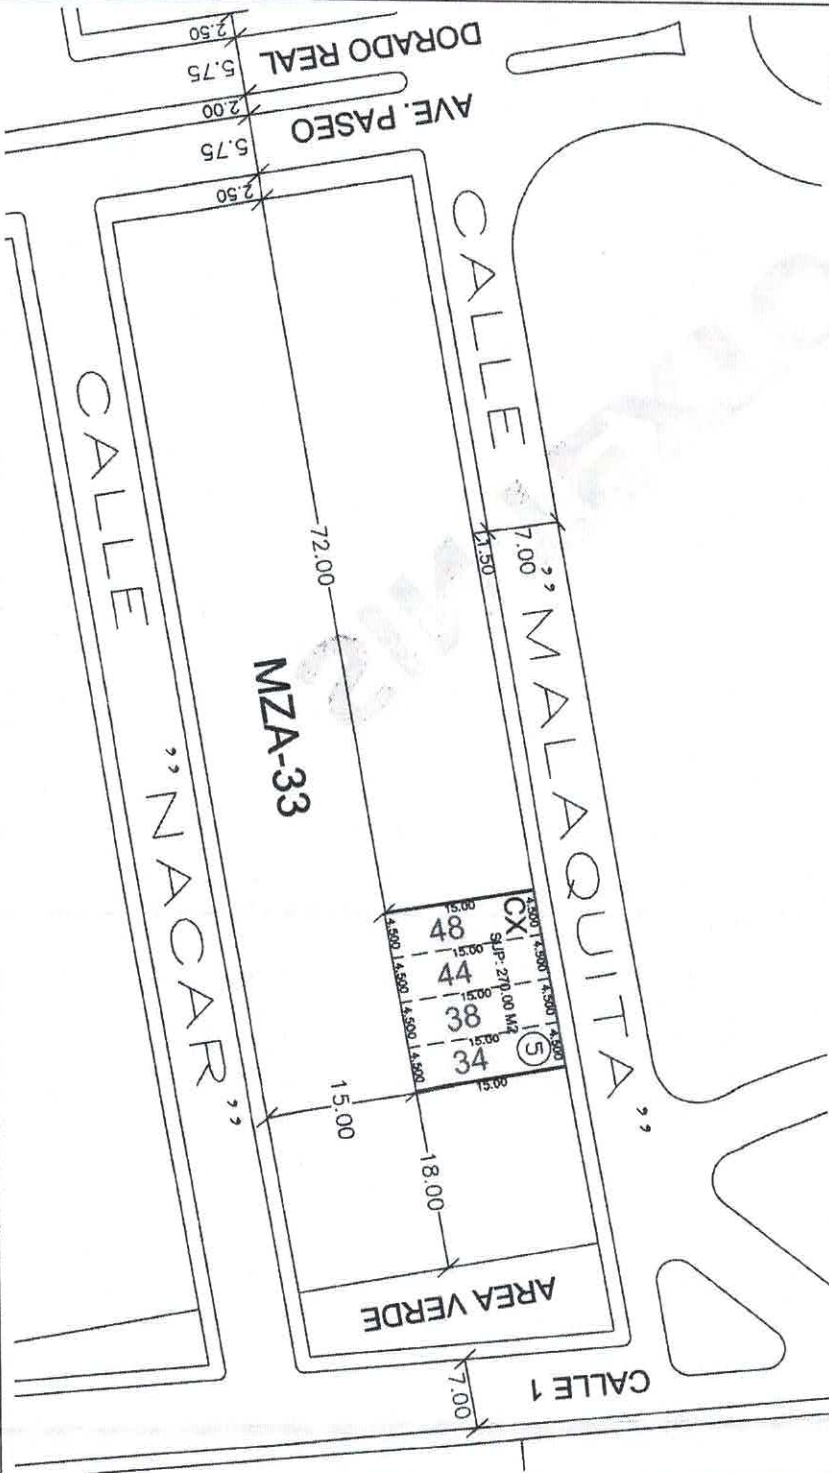
LOT _____

NUMERO OFICIAL ASIGNADO: _____

3
48,44,38,34

CROQUIS:

Eliminados 01 renglones. Fundamentación legal en el artículo 116 de la LGIAP. Artículo 31racción XXXII. 11 Fracción VII. 60, 62, 76, y 144 de la Ley 875 de la materia. Artículos 31racción X, 12, 13, 14 de la materia. LGIAP, así como la elaboración de Versiones Políticas en sus artículos Noveno, Trigésimo Octavo, Trigésimo Noveno emitidos por el INAI. En virtud de tratarse de información confidencial no se publican los datos estadísticos. (Datos de resguardo estatal (cuenta predial).

[illegible]

ALINEAMENTO Nº: 496/24
FECHA DE OTORGAMIENTO: 12/11/2024

BAJO NUMERO	TOMO	DIA	MESES	AÑO	Z. REG.

RECIBO. ESTATAL

DATE

SUPERFICIE: 270.00 M2
ALINEAMIENTO: 18.00 M

Nº. DE RECIBO DE PAGO: _____

—

ARQ. JULIO CÉSAR TORRES SÁNCHEZ
DIRECTOR DE OBRAS PÚBLICAS Y DESARROLLO URBANO

✓

MTRA. MARÍA GUADALUPE HERNÁNDEZ YÁÑEZ

6

CELLULOSE MONOMERALS

5

022 - 2





DIRECCIÓN DE

Y DESARROLLO
URBANO J.

1