



H. AYUNTAMIENTO DE VERACRUZ 2022-2025 CURB/1187/2024 DIRECCION DE OBRAS PUBLICAS Y DESARROLLO URBANO

FORMATO MULTITRÁMITE

NÚMERO DE TRAMITE: [] FECHA DE INGRESO: [] FOLIO DE RECIBO DE INGRESO: **110-CME-**
NÚMERO DE LICENCIA ANTERIOR [] NÚMERO DE EXPEDIENTE: [] FECHA DEL RESOLUTIVO: **1138**

DATOS DE INSCRIPCIÓN EN EL REGISTRO PÚBLICO DE LA PROPIEDAD						CLAVE CATASTRAL							
BAJO NÚMERO	TOMO	DIA	MES	AÑO	Z. REG.	TIPO	CONG.	REG.	MZA	LOTE	NIVEL	DEPTO.	DIG.
[]	[]	[]	[]	[]	[]	[]	[]	[]	[]	[]	[]	[]	[]

TRÁMITES A SOLICITAR

LICENCIA DE CONSTRUCCION	USO DE SUELO	LOTIFICACION Y FRACCIONAMIENTOS
<input type="checkbox"/> VECES _____ m ²	<input type="checkbox"/> CONSTANCIA DE ZONIFICACION	<input type="checkbox"/> CONSTANCIA DE INTEGRACION VIAL
<input type="checkbox"/> OBRA NUEVA _____ m ²	<input type="checkbox"/> CAMBIO DE USO DE SUELO 20240103/09	<input type="checkbox"/> ORDEN DE PUBLICACION
<input type="checkbox"/> REVALIDACION DE LICENCIA _____ m ²	<input type="checkbox"/> LICENCIA DE USO DE SUELO 00160	<input type="checkbox"/> PROYECTO DE LOTIFICACION E INICIO DE OBRA PARCIAL
<input type="checkbox"/> REMODELACION _____ m ²	<input type="checkbox"/> ACTUALIZACION DE USO DE SUELO	<input type="checkbox"/> DICTAMEN TECNICO LEGAL
<input checked="" type="checkbox"/> REGULARIZACION 11.70 m ²	<input type="checkbox"/> REGULARIZACION DE USO DE SUELO \$1780	<input type="checkbox"/> RELOTIFICACION
<input type="checkbox"/> AMPLIACION _____ m ²	LICENCIA DE SUBDIVISION / FUSION	
<input type="checkbox"/> CAMBIO DE PROYECTO _____ m ²	<input type="checkbox"/> SUBDIVISION lotes: _____ Superf.: _____ m ²	<input type="checkbox"/> MONTO DE GARANTIA POR LA EJECUCION DE OBRAS DE URBANIZACION
<input type="checkbox"/> DEMOLICION _____ m ²	<input type="checkbox"/> FUSION lotes: _____ Superf.: _____ m ²	<input type="checkbox"/> AUTORIZACION DE INICIO DE OBRA DEFINITIVO
<input type="checkbox"/> BARDAS largo: _____ ml alto: _____ ml	IMAGEN URBANA	
<input type="checkbox"/> ESTACIONAMIENTO cajones _____ m ²	<input type="checkbox"/> FACTIBILIDAD DE IMAGEN URBANA	<input type="checkbox"/> PRORROGA PARA LA EJECUCION DE LAS OBRAS DE URBANIZACION
<input type="checkbox"/> PATIOS DESCUBIERTOS _____ m ²	<input type="checkbox"/> LICENCIA ANUNCIOS TIPO A Y B	<input type="checkbox"/> ACTUALIZACION DE MONTO DE GARANTIA POR LA EJECUCION DE LAS OBRAS DE URBANIZACION
<input type="checkbox"/> CISTERNAS _____ m ³	<input type="checkbox"/> RENOVACION O REVALIDACION DE LIC. TIPO A Y B	<input type="checkbox"/> ENAJENACION DE LOTES (hasta 25% de lotes cuando hubiese constituido la garantia y celebrado convenio)
<input type="checkbox"/> TANQUES SUBTERRANEOS _____ m ³	<input type="checkbox"/> LICENCIA ANUNCIOS TIPO C	<input type="checkbox"/> TRASLADOS DE DOMINIO PARCIAL superficie: _____ m ² número de lotes: _____
<input type="checkbox"/> ANTENAS DE TELECOMUNICACIONES _____ ml	<input type="checkbox"/> RENOVACION O REVALIDACION DE LIC. TIPO C	<input type="checkbox"/> ACTA DE ENTREGA FINAL DEL FRACCIONAMIENTO
<input type="checkbox"/> MOVIMIENTOS DE TIERRA _____ m ³	<input type="checkbox"/> PERMISO TEMPORAL DE INSTALACION DE PUBLICIDAD EN VIA PUBLICA	<input type="checkbox"/> TRASLADOS DE DOMINIO FINAL superficie: _____ m ² número de lotes: _____
<input type="checkbox"/> OTRAS LICENCIAS: _____	<input type="checkbox"/> RENOVACION O REVALIDACION DE PERMISO TEMPORAL DE INSTAL. DE PUBLICIDAD EN VIA PUBLICA	REGIMEN DE PROPIEDAD EN CONDOMINIO
<input type="checkbox"/> REMODELACION INTERIOR _____ m ²	TOPOGRAFIA	
<input type="checkbox"/> REMODELACION DE FACHADA _____ m ²	<input type="checkbox"/> ALINEAMIENTO Y NUMERO OFICIAL _____ ml	<input type="checkbox"/> CONSTITUCION DE REGIMEN DE PROPIEDAD EN CONDOMINIO
<input type="checkbox"/> LICENCIA DE VIA PUBLICA PARA REALIZAR OBRAS, MODIFICACIONES, REPARACIONES, INTRODUCIR SERVICIOS, PROVISIONALES O PERMANENTES.	<input type="checkbox"/> DESLINDE _____ m ²	<input type="checkbox"/> MONTO DE FIANZA PARA REGIMEN
tipo de obra: _____ long: _____ ml	CONSTANCIAS	
<input type="checkbox"/> LICENCIA DE VIA PUBLICA PARA COLOCACION DE MATERIAL EN BANQUETA Y TAPIALES	<input type="checkbox"/> NUMERO OFICIAL	<input type="checkbox"/> CALLE
días: _____ longitud: _____ ml	<input type="checkbox"/> COLONIA POPULAR	<input type="checkbox"/> AVANCE DE OBRA
	<input type="checkbox"/> TERMINO DE OBRA	<input type="checkbox"/> CANCELACION DE FIANZA PARA REGIMEN

DATOS DEL PREDIO O INMUEBLE

PREDIO DESTINADO PARA: **CASA HABITACION Techado de Terraza** Indicar si se encuentra en centro histórico: **NO**
DOMICILIO: **BERNAL DIAZ DEL CASTILLO** NÚMERO OFICIAL: **137**
ENTRE CALLES: **CRISTOBAL COLÓN Y RAFAEL FREYRE** MUNICIPIO: **VERACRUZ**
LOTE NÚMERO: **17** MANZANA: **C** NUMERO DE VIVIENDAS: **1**
COLONIA: **REFORMA**

DATOS DEL PROPIETARIO O REPRESENTANTE LEGAL

NOMBRE O RAZÓN SOCIAL: **ALBERTO AGUIRRE RODRIGUEZ** NO. OFICIAL: []
DOMICILIO: [] RFC: [] CURP: []
COLONIA: []
DOMICILIO PARA RECIBIR NOTIFICACIONES: [] NOMBRE DEL CONTACTO: []
CORREO ELECTRÓNICO: []
TELÉFONO LOCAL: [] Bajo protesta de decir verdad, juro que el inmueble no se encuentra en estado litigioso alguno: []
CELULAR: []

DATOS DEL PERITO RESPONSABLE DE OBRA

NOMBRE O RAZÓN SOCIAL: _____ NO. OFICIAL: _____
DOMICILIO: _____
COLONIA: _____ RFC: _____ CURP: _____
CÉDULA PROFESIONAL: _____ REGISTRO MUNICIPAL: _____ REGISTRO S.S.A. _____
DOMICILIO PARA RECIBIR NOTIFICACIONES: _____
CORREO ELECTRÓNICO: _____
TELÉFONO LOCAL: _____
CELULAR: _____ FIRMA _____

**PERITOS CORRESPONSABLES DE OBRA
EN DISEÑO ARQUITECTÓNICO**

NOMBRE O RAZON SOCIAL: _____
 DOMICILIO: _____ NO. OFICIAL: _____
 COLONIA: _____ RFC: _____ CURP: _____
 CEDULA PROFESIONAL: _____ REGISTRO MUNICIPAL: _____ REGISTRO S.S.A. _____
 DOMICILIO PARA RECIBIR NOTIFICACIONES: _____
 CORREO ELECTRONICO: _____
 TELEFONO LOCAL: _____
 CELULAR: _____ FIRMA _____

EN CÁLCULO ESTRUCTURAL

NOMBRE O RAZON SOCIAL: _____
 DOMICILIO: _____ NO. OFICIAL: _____
 COLONIA: _____ RFC: _____ CURP: _____
 CEDULA PROFESIONAL: _____ REGISTRO MUNICIPAL: _____ REGISTRO S.S.A. _____
 DOMICILIO PARA RECIBIR NOTIFICACIONES: _____
 CORREO ELECTRONICO: _____
 TELEFONO LOCAL: _____
 CELULAR: _____ FIRMA _____


EN INSTALACIONES

NOMBRE O RAZON SOCIAL: _____
 DOMICILIO: _____ NO. OFICIAL: _____
 COLONIA: _____ RFC: _____ CURP: _____
 CEDULA PROFESIONAL: _____ REGISTRO MUNICIPAL: _____ REGISTRO S.S.A. _____
 DOMICILIO PARA RECIBIR NOTIFICACIONES: _____
 CORREO ELECTRONICO: _____
 TELEFONO LOCAL: _____
 CELULAR: _____ FIRMA _____

EN DISEÑO URBANO

NOMBRE O RAZON SOCIAL: _____
 DOMICILIO: _____ NO. OFICIAL: _____
 COLONIA: _____ RFC: _____ CURP: _____
 CEDULA PROFESIONAL: _____ REGISTRO MUNICIPAL: _____ REGISTRO S.S.A. _____
 DOMICILIO PARA RECIBIR NOTIFICACIONES: _____
 CORREO ELECTRONICO: _____
 TELEFONO LOCAL: _____
 CELULAR: _____ FIRMA _____

CROQUIS DE LOCALIZACIÓN

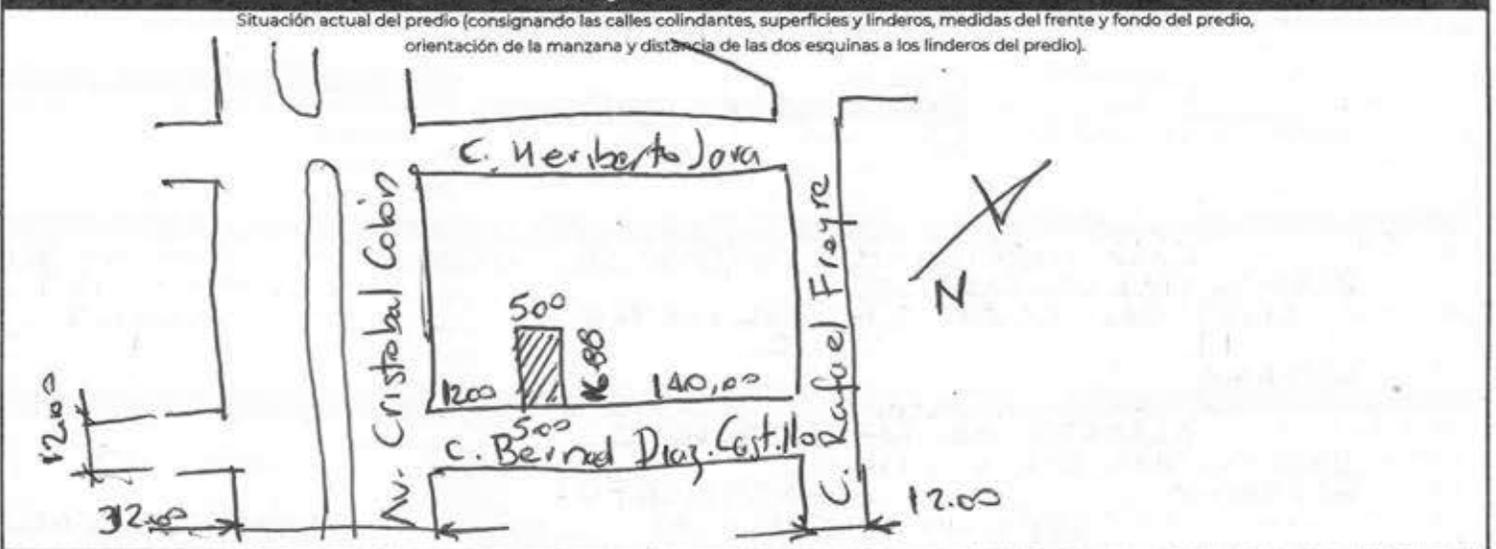

Bajo protesta de decir verdad, las informaciones de carácter personal y privado contenidas por el particular en el presente formulario, se aplicaron las sanciones correspondientes, sin perjuicio de las penas en que incurran aquellos que se conduzcan con falsedad de acuerdo con los ordenamientos legales aplicables. La actuación administrativa de la autoridad y la de los interesados se sujetará al principio de buena fe.

Aviso de Privacidad Simplificado de la Ventanilla Única:

El H. Ayuntamiento de Veracruz, es el responsable del tratamiento de los datos personales que nos proporcione.

Sus datos personales serán utilizados para:

- a) Recibir solicitudes de trámites y servicios,
- b) Integrar el registro de solicitudes,

c) Gestionar y enviar a las diversas Direcciones del Ayuntamiento las solicitudes para su autorización,

d) Entregar a los ciudadanos las autorizaciones emitidas, por lo que se comunica que no se efectuarán tratamientos adicionales.

Se informa que no realizarán transferencias que requieran su consentimiento, salvo aquellas que sean necesarias para atender requerimientos de información de una autoridad competente, debidamente fundados y motivados.

Usted podrá consultar el aviso de privacidad integral en: transparencia@veracruzmuniciopio.gob.mx así como en el área de recepción de las

H. AYUNTAMIENTO DE VERACRUZ

