



H. AYUNTAMIENTO CONSTITUCIONAL DE VERACRUZ  
2022-2025  
DIRECCIÓN DE OBRAS PÚBLICAS Y DESARROLLO URBANO  
Otorgamiento de: ALINEAMIENTO Y NUMERO OFICIAL

DATOS DEL PROPIETARIO:

NOMBRE: CONSTRUCTORA ROBLE DE VERACRUZ S.A.D.E.C.V. DOMICILIO: COSTA DEL SOL N° 277  
COLONIA/FRACCIONAMIENTO: COSTA VERDE MUNICIPIO/LOCALIDAD: BOCA DEL RIO, VER. TELEFONO: 2299324013


FOLIO  
No. 612  
FOLIO VENTANILLA ÚNICA  
FRCC-581/25  
TDU-FLMA-036  
23/04/2025

CALLE: MARTIN PESCADOR, PASEO DE LOS ALMENDROS LOTE: 8  
MANZANA 137 TIPO DE LOTE: UNIFAMILIAR FRACCIONAMIENTO: RESIDENCIAL DEL BOSQUE SM 10 NUMERO OFICIAL ASIGNADO: 171

CROQUIS:



Eliminados 01 renglones. Fundamento legal en el artículo 115 de la LGTAIP; Artículo 3 Fracción XXI; 20 Fracción VI; 85,97,101 Y 104 de la Ley 250 de la materia; Artículos 3 Fracción X, 10,11,12 de la Ley 251 de la materia; los Lineamientos Generales en Materia de Clasificación y Descasificación de la Información, así como la elaboración de Versiones Públicas en sus Artículos Octavo, Noveno, Trigésimo Octavo, En virtud de tratarse de información confidencial concerniente a datos personales identificativos datos de registro estatal se suprimieron (cuenta predial)

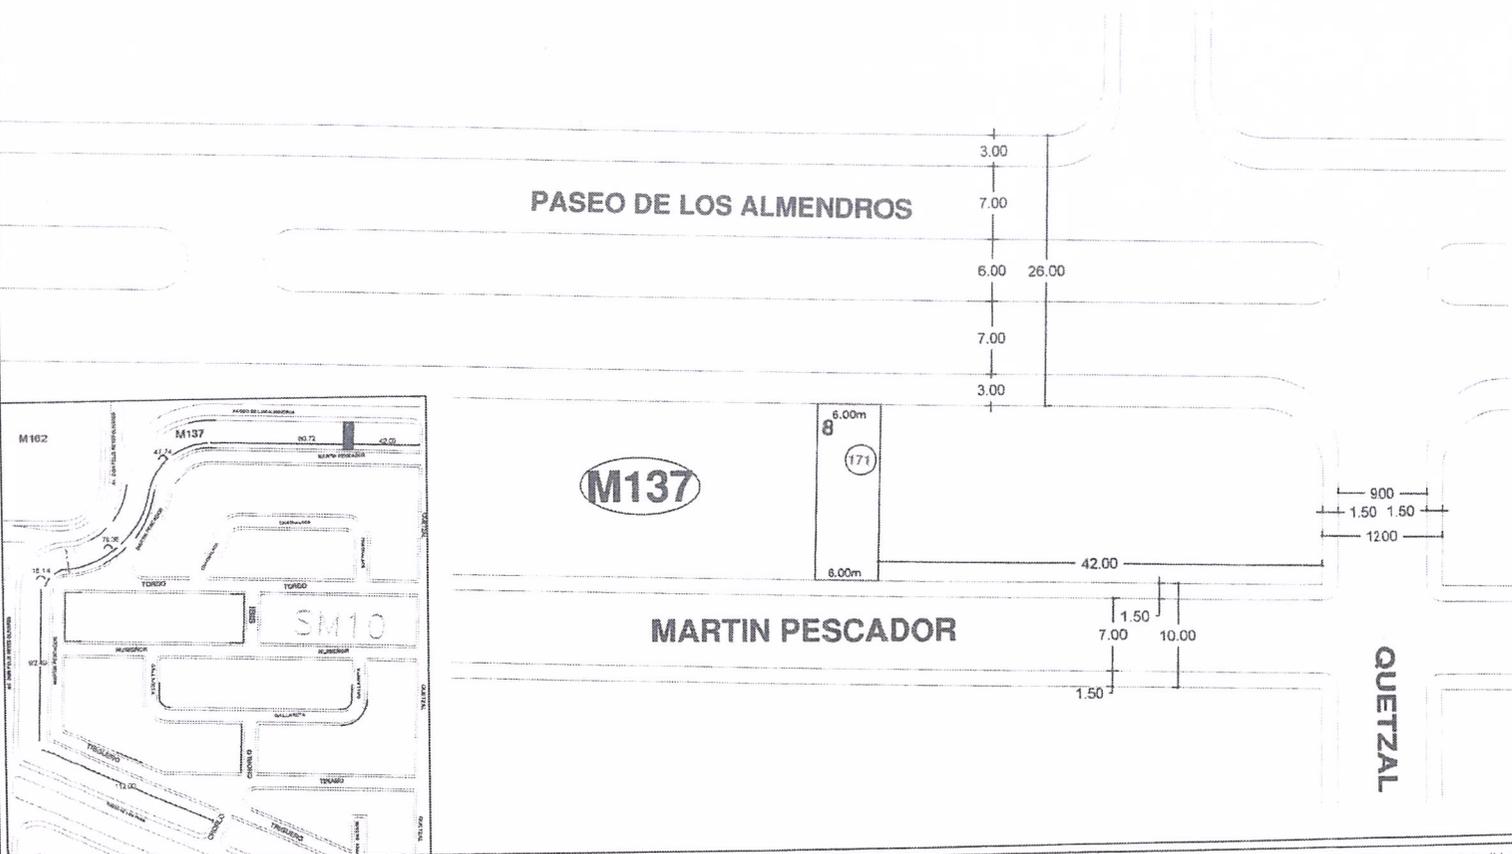

ALINEAMIENTO N°: 612/25  
FECHA DE OTORGAMIENTO: 23/04/2025



| DATOS DE INSCRIPCIÓN EN EL REGTO. PUBLICO DE LA PROP. |      |     |     |      |         |
|---|------|-----|-----|------|---------|
| BAJO NUMERO   | TOMO | DIA | MES | AÑO  | Z. REG. |
| 11390   | 570  | 05  | 09  | 2011 | 17      |

| REGTO. ESTATAL |       |      |      |      |       |             |
|----------------|-------|------|------|------|-------|-------------|
| TIPO           | CONG. | REG. | MZA. | LOTE | NIVEL | DEPTO. D.V. |
|                |       |      |      |      |       |             |

ESTADO ACTUAL DEL PREDIO: BALDIO

ALINEAMIENTO: 12.00 ML  
NO. DE RECIBO DE PAGO: 20250423/22/00015

AUTORIZACIÓN

ARQ. JULIO CÉSAR TORRES SÁNCHEZ  
DIRECTOR DE OBRAS PÚBLICAS Y DESARROLLO URBANO

MTRA. MARILUZ ADRIANA ARROYO ARRIOLA  
SUBDIRECTORA DE DESARROLLO URBANO.

LAE. ANIBAL MATURANO RAMÍREZ  
COORDINADOR DE FRACCIONAMIENTOS

SELLO MUNICIPAL



El que suscribe Arq. Julio César Torres Sánchez, en mi carácter de Director General de Obras Públicas y Desarrollo Urbano del H. Ayuntamiento de Veracruz de conformidad con el nombramiento de fecha diecinueve de mayo del año 2023, @bidamente expedido por la Lic. Patricia Lobeira Rodríguez, en su carácter de Presidenta Municipal del H. Ayuntamiento de Veracruz, Veracruz, respectivamente y con fundamento en los artículos 115 fracciones II, III inciso i) de la Constitución Política de los Estados Unidos Mexicanos; 68, 71 fracciones I, XI inciso i), XII de la Constitución Política del Estado de Veracruz de Ignacio de la Llave; 73 bis, 73 ter de la Ley Orgánica del Municipio Libre en vigor, y de conformidad con los artículos 2 fracción XIV, XIX, 4, B fracción I, inciso 5, 70, y 92 de la Ley 241 de Desarrollo Urbano Ordenamiento Territorial y Vivienda para el Estado de Veracruz de Ignacio de la Llave; 31, 32, 35, 37, 38 y 39 del Reglamento para las Construcciones Públicas y Privadas del Municipio de Veracruz, Ver.; Art. 64 y 65 del Reglamento de Desarrollo Urbano, Fraccionamiento y Vivienda, en atención a su solicitud no tiene inconveniente en expedir el presente:

El alineamiento y número oficial tendrán vigencia de un año, para los efectos de realizar trámites ante la dirección, los cuales serán contados a partir de la fecha de su expedición.