



H. AYUNTAMIENTO CONSTITUCIONAL DE VERACRUZ
2022-2025
DIRECCIÓN DE OBRAS PÚBLICAS Y DESARROLLO URBANO
Otorgamiento de: ALINEAMIENTO Y NUMERO OFICIAL

DATOS DEL PROPIETARIO:
NOMBRE: URBANIZADORA BUENA VISTA S.A. DE C.V. DOMICILIO: COSTA DEL SOL NO. 277
COLONIA/FRACCIONAMIENTO: COSTA VERDE MUNICIPIO/LOCALIDAD: BOCA DEL RIO, VER. TELEFONO: 2299242691


FOLIO
No. 683
FOLIO VENTANILLA ÚNICA
FRCC-621/25
TDU-FLMA-344
05 / 06 / 2025

CALLE: BACALAR LOTE: 40, 41 y 42
MANZANA 14 TIPO DE LOTE: UNIFAMILIAR CONJUNTO URBANO CONDOMINAL: PUEBLOS MAGICOS NUMERO OFICIAL ASIGNADO: 10, 16 y 22.

CROQUIS:



Eliminados 01 renglones. Fundamento legal en el artículo 115 de la LGTAIP, Artículo 3 Fracción XX1, 20 Fracción VI, 85,97,101 Y 104 de la Ley 250 de la materia; Artículos 3 Fracción X, 10,11,12 de la Ley 251 de la materia; los Lineamientos Generales en Materia de Clasificación y Desclasificación de la Información, así como la elaboración de Versiones Publicas en sus Artículos Octavo, Noveno, Trigésimo Octavo. En virtud de tratarse de información confidencial concerniente a datos personales identificativos datos de registro estatal se suprimieron (cuenta predial)

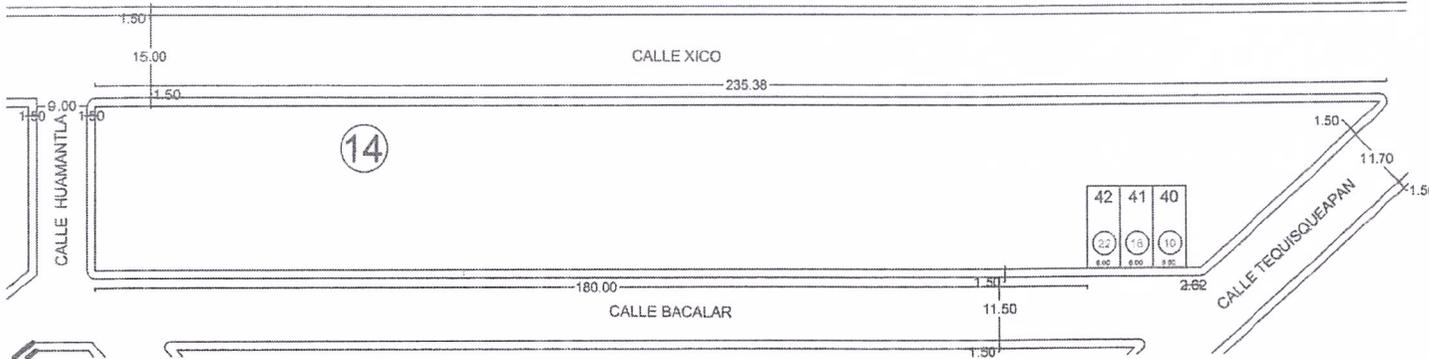

ALINEAMIENTO N°: 633/25
FECHA DE OTORGAMIENTO: 06/06/2025



DATOS DE INSCRIPCIÓN EN EL REGTO. PUBLICO DE LA PROP.					
BAJO NUMERO	TOMO	DIA	MES	AÑO	Z. REG.
12345	618	04	10	2011	17

REGTO. ESTATAL							
TIPO	CONG.	REG.	MZA.	LOTE	NIVEL	DEPTO.	D.V.

ESTADO ACTUAL DEL PREDIO: BALDIO
ALINEAMIENTO: 18.00 ML.
NO. DE RECIBO DE PAGO: 20230605/16/00022

AUTORIZACIÓN

ARQ. JULIO CÉSAR TORRES SÁNCHEZ
DIRECTOR DE OBRAS PÚBLICAS Y DESARROLLO URBANO

MTRA. MARILUZ ADRIANA ARROYO ARRIOLA.
SUBDIRECTORA DE DESARROLLO URBANO.

LAE. ANIBAL MAJURANO RAMÍREZ
COORDINADOR DE FRACCIONAMIENTOS

SELLO MUNICIPAL



El que suscribe Arq. Julio César Torres Sánchez, en mi carácter de Director General de Obras Públicas y Desarrollo Urbano del H. Ayuntamiento de Veracruz de conformidad con el nombramiento de fecha diecinueve de mayo del año 2023, debidamente expedido por la Lic. Patricia Lobeira Rodríguez, en su carácter de Presidenta Municipal del H. Ayuntamiento de Veracruz, Veracruz, respectivamente y con fundamento en los artículos 115 fracciones II, III inciso j) de la Constitución Política de los Estados Unidos Mexicanos; 68, 71 fracciones I, XI inciso I), XII de la Constitución Política del Estado de Veracruz de Ignacio de la Llave; 73 bis, 73 ter de la Ley Orgánica del Municipio Libre en vigor; y de conformidad con los artículos 2 fracción XIV, XIX, 4, 8 fracción I, inciso 5, 70, y 82 de la Ley 241 de Desarrollo Urbano Ordenamiento Territorial y Vivienda para el Estado de Veracruz de Ignacio de la Llave; 31, 32, 35, 37, 38 y 39 del Reglamento para las Construcciones Públicas y Privadas del Municipio de Veracruz, Ver.; Art. 64 y 65 del Reglamento de Desarrollo Urbano, Fraccionamiento y Vivienda; en atención a su solicitud no tiene inconveniente en expedir el presente:

El alineamiento y número oficial tendrán vigencia de un año, para los efectos de realizar trámites ante la dirección, los cuales serán contados a partir de la fecha de su expedición.