



H. AYUNTAMIENTO DE VERACRUZ 2022-2025 CURB/1846/25 DIRECCION DE OBRAS PUBLICAS Y DESARROLLO URBANO

FORMATO MULTITRÁMITE

NÚMERO DE TRAMITE: [] FECHA DE INGRESO: [] FOLIO DE RECIBO DE INGRESO: 100-CMA
NÚMERO DE LICENCIA ANTERIOR [] NÚMERO DE EXPEDIENTE: [] FECHA DEL RESOLUTIVO: 1789

| DATOS DE INSCRIPCIÓN EN EL REGISTRO PÚBLICO DE LA PROPIEDAD | | | | | |
|---|-----------|-----------|-----------|-------------|-----------|
| BAJO NÚMERO | TOMO | DÍA | MES | AÑO | Z. REG. |
| <u>987</u> | <u>50</u> | <u>02</u> | <u>02</u> | <u>2021</u> | <u>17</u> |

| CLAVE CATASTRAL | | | | | | | |
|-----------------|-------|------|-----|------|-------|--------|------|
| TIPO | CONG. | REG. | MZA | LOTE | NIVEL | DEPTO. | DIG. |
| [] | [] | [] | [] | [] | [] | [] | [] |

TRÁMITES A SOLICITAR

- LICENCIA DE CONSTRUCCIÓN**
- VECS _____ m²
 - OBRA NUEVA _____ m²
 - REVALIDACIÓN DE LICENCIA _____ m²
 - REMODELACIÓN _____ m²
 - REGULARIZACIÓN 14550 m²
 - AMPLIACIÓN _____ m²
 - CAMBIO DE PROYECTO _____ m²
 - DEMOLICIÓN _____ m²
 - BARDAS largo: 1.52 alto: _____ ml
 - ESTACIONAMIENTO _____ cajones _____ m²
 - PATIOS DESCUBIERTOS _____ m²
 - CISTERNAS _____ m³
 - TANQUES SUBTERRANEOS _____ m³
 - ANTENAS DE TELECOMUNICACIONES _____ ml
 - MOVIMIENTOS DE TIERRA _____ m³
 - OTRAS LICENCIAS: _____
 - ADECUACIÓN DE LOCAL COMERCIAL _____ m²
 - REMODELACIÓN DE FACHADA _____ m²
 - LICENCIA DE VIA PÚBLICA PARA REALIZAR OBRAS, MODIFICACIONES, REPARACIONES, INTRODUCIR SERVICIOS, PROVISIONALES O PERMANENTES, tipo de obra: _____ long: _____ ml
 - LICENCIA DE VIA PÚBLICA PARA COLOCACIÓN DE MATERIAL EN BANQUETA Y TAPIALES días: _____ longitud: _____ ml

- USO DE SUELO**
- CONSTANCIA DE ZONIFICACIÓN 20250514/06
 - CAMBIO DE USO DE SUELO 00025
 - LICENCIA DE USO DE SUELO 20250514/06
 - ACTUALIZACIÓN DE USO DE SUELO 00024
 - REGULARIZACIÓN DE USO DE SUELO 23,412
- LICENCIA DE SUBDIVISION / FUSION**
- SUBDIVISION lotes: _____ Superf: _____ m²
 - FUSION lotes: _____ Superf: _____ m²
- IMAGEN URBANA**
- FACTIBILIDAD DE IMAGEN URBANA
 - LICENCIA ANUNCIOS TIPO A Y B
 - RENOVACIÓN O REVALIDACIÓN DE LIC. TIPO A Y B
 - LICENCIA ANUNCIOS TIPO C
 - RENOVACIÓN O REVALIDACIÓN DE LIC. TIPO C
 - PERMISO TEMPORAL DE INSTALACIÓN DE PUBLICIDAD EN VÍA PÚBLICA
 - RENOVACIÓN O REVALIDACIÓN DE PERMISO TEMPORAL DE INSTAL. DE PUBLICIDAD EN VÍA PÚBLICA
- TOPOGRAFIA**
- ALINEAMIENTO Y NUMERO OFICIAL _____ ml
 - DESLINDE _____ m²
- CONSTANCIAS**
- NUMERO OFICIAL CALLE
 - COLONIA POPULAR AVANCE DE OBRA
 - TERMINO DE OBRA

- LOTIFICACION Y FRACCIONAMIENTOS**
- CONSTANCIA DE INTEGRACIÓN VIAL
 - ORDEN DE PUBLICACIÓN
 - PROYECTO DE LOTIFICACIÓN E INICIO DE OBRA PARCIAL
 - DICTAMEN TECNICO LEGAL
 - RELOTIFICACIÓN
 - MONTO DE GARANTÍA POR LA EJECUCIÓN DE OBRAS DE URBANIZACIÓN
 - AUTORIZACIÓN DE INICIO DE OBRA DEFINITIVO
 - PRÓRROGA PARA LA EJECUCIÓN DE LAS OBRAS DE URBANIZACIÓN
 - ACTUALIZACIÓN DE MONTO DE GARANTÍA POR LA EJECUCIÓN DE LAS OBRAS DE URBANIZACIÓN
 - ENAJENACIÓN DE LOTES (hasta 25% de lotes cuando hubiese constituido la garantía y celebrado convenio)
 - TRASLADOS DE DOMINIO PARCIAL superficie: _____ m² número de lotes: _____
 - ACTA DE ENTREGA FINAL DEL FRACCIONAMIENTO
 - TRASLADOS DE DOMINIO FINAL superficie: _____ m² número de lotes: _____
- REGIMEN DE PROPIEDAD EN CONDOMINIO**
- CONSTITUCIÓN DE REGIMEN DE PROPIEDAD EN CONDOMINIO
 - MONTO DE FIANZA PARA REGIMEN
 - CANCELACIÓN DE FIANZA PARA REGIMEN

DATOS DEL PREDIO O INMUEBLE

PREDIO DESTINADO PARA: Casa Habitación y Consultorio Dental P.B Indicar si se encuentra en centro histórico:
DOMICILIO: Calle Río E. Orp y 1 NW, NÚMERO OFICIAL: # 353
ENTRE CALLES: Av. Río Guadalupe y Av. Río Duero MUNICIPIO: Veracruz
LOTE NÚMERO: fracc. de L-38 "B" MANZANA: 65 NÚMERO DE VIVIENDAS: _____
COLONIA: Fracc. Lomas de Río Medio IV

DATOS DEL PROPIETARIO O REPRESENTANTE LEGAL

NOMBRE O RAZÓN SOCIAL: C. Angel David Rosas Cruzman
DOMICILIO: [REDACTED] NO. OFICIAL: [REDACTED]
COLONIA: [REDACTED] RFC: [REDACTED] CURP: [REDACTED]
DOMICILIO PARA RECIBIR NOTIFICACIONES: [REDACTED] NOMBRE DEL CONTACTO: [REDACTED]
CORREO ELECTRÓNICO: [REDACTED] Bajo protesta de decir verdad, juro que el inmueble no se encuentra en estado litigioso alguno: [REDACTED]
TELÉFONO LOCAL: [REDACTED]
CELULAR: [REDACTED]

DATOS DEL PERITO RESPONSABLE DE OBRA

NOMBRE O RAZÓN SOCIAL: ING. MANUEL GARZA MORA
DOMICILIO: [REDACTED] NO. OFICIAL: [REDACTED]
COLONIA: [REDACTED] RFC: [REDACTED] CURP: [REDACTED]
CÉDULA PROFESIONAL: 1656975 REGISTRO MUNICIPAL: PRO-GAMM-001-11 REGISTRO S.S.A.: 912
DOMICILIO PARA RECIBIR NOTIFICACIONES: EL MISMO
CORREO ELECTRÓNICO: garza.morales@yaho.com.mx
TELÉFONO LOCAL: [REDACTED]
CELULAR: 2292469419
FIRMA: [Signature]

Sup. Terreno 67.50m² Pos-

**PERITOS CORRESPONSABLES DE OBRA
EN DISEÑO ARQUITECTONICO**

NOMBRE O RAZON SOCIAL: _____
 DOMICILIO: _____ NO. OFICIAL: _____
 COLONIA: _____ RFC: _____ CURP: _____
 CEDULA PROFESIONAL: _____ REGISTRO MUNICIPAL: _____ REGISTRO S.S.A. _____
 DOMICILIO PARA RECIBIR NOTIFICACIONES: _____
 CORREO ELECTRONICO: _____
 TELEFONO LOCAL: _____
 CELULAR: _____ FIRMA _____

EN CALCULO ESTRUCTURAL

NOMBRE O RAZON SOCIAL: _____
 DOMICILIO: _____ NO. OFICIAL: _____
 COLONIA: _____ RFC: _____ CURP: _____
 CEDULA PROFESIONAL: _____ REGISTRO MUNICIPAL: _____ REGISTRO S.S.A. _____
 DOMICILIO PARA RECIBIR NOTIFICACIONES: _____
 CORREO ELECTRONICO: _____
 TELEFONO LOCAL: _____
 CELULAR: _____ FIRMA _____


EN INSTALACIONES

NOMBRE O RAZON SOCIAL: _____
 DOMICILIO: _____ NO. OFICIAL: _____
 COLONIA: _____ RFC: _____ CURP: _____
 CEDULA PROFESIONAL: _____ REGISTRO MUNICIPAL: _____ REGISTRO S.S.A. _____
 DOMICILIO PARA RECIBIR NOTIFICACIONES: _____
 CORREO ELECTRONICO: _____
 TELEFONO LOCAL: _____
 CELULAR: _____ FIRMA _____

EN DISEÑO URBANO

NOMBRE O RAZON SOCIAL: _____
 DOMICILIO: _____ NO. OFICIAL: _____
 COLONIA: _____ RFC: _____ CURP: _____
 CEDULA PROFESIONAL: _____ REGISTRO MUNICIPAL: _____ REGISTRO S.S.A. _____
 DOMICILIO PARA RECIBIR NOTIFICACIONES: _____
 CORREO ELECTRONICO: _____
 TELEFONO LOCAL: _____
 CELULAR: _____ FIRMA _____

CROQUIS DE LOCALIZACION

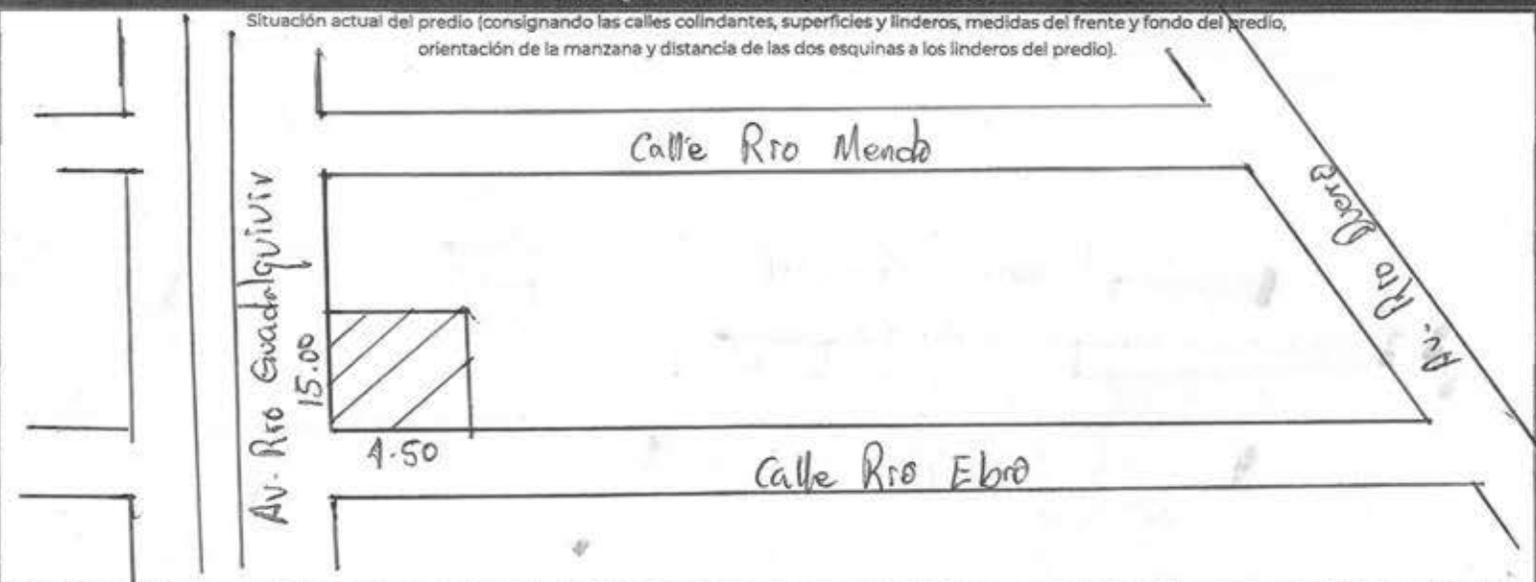

Bajo protesta de decantidad, si los informes o declaraciones proporcionados por el particular resultan falsos, se aplicaran las sanciones administrativas correspondientes, en perjuicio de las partes en que incurran aquellos que se construyan con falsedad de acuerdo con los ordenamientos legales aplicables. La actuación administrativa de la autoridad y la de los interesados se sujetara al principio de buena fe.

Aviso de Privacidad Simplificado de la Ventanilla Única:

El H. Ayuntamiento de Veracruz, es el responsable del tratamiento de los datos personales que nos proporcione.

Sus datos personales serán utilizados para:

a) Recibir solicitudes de trámites y servicios,

b) Integrar el registro de solicitudes,

c) Gestionar y enviar a las diversas Direcciones del Ayuntamiento las solicitudes para su autorización,

d) Entregar a los ciudadanos las autorizaciones emitidas, por lo que se comunica que no se efectuarán tratamientos adicionales.

Se informa que no realizarán transferencias que requieran su consentimiento, salvo aquellas que sean necesarias para atender requerimientos de información de una autoridad competente, debidamente fundados y motivados.

Usted podrá consultar el aviso de privacidad integral en: transparencia@veracruzmunipicio.gob.mx así como en el área de recepción de las

H. AYUNTAMIENTO DE VERACRUZ

