



DOPDU/SDDU/CURB/B-209/25 TDU-BAR-209

**H. AYUNTAMIENTO DE VERACRUZ**  
2022-2025

**DIRECCION DE OBRAS PUBLICAS**  
**Y DESARROLLO URBANO**

TDU-BAR-209

**FORMATO MULTITRÁMITE**

NÚMERO DE TRÁMITE:  FECHA DE INGRESO:  FOLIO DE RECIBO DE INGRESO:   
 NÚMERO DE LICENCIA ANTERIOR:  NÚMERO DE EXPEDIENTE:  FECHA DEL RESOLUTIVO:

DATOS DE INSCRIPCIÓN EN EL REGISTRO PÚBLICO DE LA PROPIEDAD					
BAJO NÚMERO	TOMO	DÍA	MES	AÑO	Z. REG.
150	8	06	01	22	17

CLAVE CATASTRAL						
TIPO	CONG.	REG.	MZA	LOTE	NIVEL	DEPTO. DIG.

**TRÁMITES A SOLICITAR**

**LICENCIA DE CONSTRUCCIÓN**

VECES  OBRA NUEVA  REVALIDACIÓN DE LICENCIA  REMODELACIÓN  REGULARIZACIÓN  AMPLIACIÓN  CAMBIO DE PROYECTO  DEMOLICIÓN

BARDAS larg.: 3039 alto: 2  ESTACIONAMIENTO cajones  PATIOS DESCUBIERTOS  CISTERNAS  TANQUES SUBTERRANEOS  ANTENAS DE TELECOMUNICACIONES  MOVIMIENTOS DE TIERRA  OTRAS LICENCIAS:  REMODELACION INTERIOR  REMODELACIÓN DE FACHADA  LICENCIA DE VIA PUBLICA PARA REALIZAR OBRAS, MODIFICACIONES, REPARACIONES, INTRODUCIR SERVICIOS, PROVISIONALES O PERMANENTES. tipo de obra: long: ml  LICENCIA DE VIA PUBLICA PARA COLOCACIÓN DE MATERIAL EN BANQUETA Y TAPIALES días: longitud: ml

**USO DE SUELO**

CONSTANCIA DE ZONIFICACIÓN 20250416/17  CAMBIO DE USO DE SUELO 00037  LICENCIA DE USO DE SUELO  ACTUALIZACIÓN DE USO DE SUELO \$ 1794.5  REGULARIZACIÓN DE USO DE SUELO

**LICENCIA DE SUBDIVISION / FUSION**

SUBDIVISION lotes: Superf: m<sup>2</sup>  FUSION lotes: Superf: m<sup>2</sup>

**IMAGEN URBANA**

FACTIBILIDAD DE IMAGEN URBANA  LICENCIA ANUNCIOS TIPO A Y B  RENOVACION O REVALIDACIÓN DE LIC. TIPO A Y B  LICENCIA ANUNCIOS TIPO C  RENOVACION O REVALIDACIÓN DE LIC. TIPO C  PERMISO TEMPORAL DE INSTALACIÓN DE PUBLICIDAD EN VÍA PÚBLICA  RENOVACION O REVALIDACIÓN DE PERMISO TEMPORAL DE INSTAL. DE PUBLICIDAD EN VÍA PÚBLICA

**TOPOGRAFIA**

ALINEAMIENTO Y NUMERO OFICIAL ml  DESLINDE m<sup>2</sup>

**CONSTANCIAS**

NUMERO OFICIAL  CALLE  COLONIA POPULAR  AVANCE DE OBRA  TERMINO DE OBRA

**LOTIFICACIÓN Y FRACCIONAMIENTOS**

CONSTANCIA DE INTEGRACIÓN VIAL  ORDEN DE PUBLICACIÓN  PROYECTO DE LOTIFICACIÓN E INICIO DE OBRA PARCIAL  DICTAMEN TECNICO LEGAL  RELOTIFICACIÓN  MONTO DE GARANTÍA POR LA EJECUCIÓN DE OBRAS DE URBANIZACIÓN  AUTORIZACIÓN DE INICIO DE OBRA DEFINITIVO  PRORROGA PARA LA EJECUCIÓN DE LAS OBRAS DE URBANIZACIÓN  ACTUALIZACIÓN DE MONTO DE GARANTÍA POR LA EJECUCIÓN DE LAS OBRAS DE URBANIZACIÓN  ENAJENACIÓN DE LOTES (hasta 25% de lotes cuando hubiese constituido la garantía y celebrado convenio)  TRASLADOS DE DOMINIO PARCIAL superficie: m<sup>2</sup> número de lotes:  ACTA DE ENTREGA FINAL DEL FRACCIONAMIENTO  TRASLADOS DE DOMINIO FINAL superficie: m<sup>2</sup> número de lotes:

**REGIMEN DE PROPIEDAD EN CONDOMINIO**

CONSTITUCIÓN DE REGIMEN DE PROPIEDAD EN CONDOMINIO  MONTO DE FIANZA PARA REGIMEN  CANCELACIÓN DE FIANZA PARA REGIMEN

**DATOS DEL PREDIO O INMUEBLE**

PREDIO DESTINADO PARA: para casa Indicar si se encuentra en centro histórico:   
 DOMICILIO: Candido Aguilar. NÚMERO OFICIAL: S/N  
 ENTRE CALLES: Esq. Balvaste. MUNICIPIO: veracruz  
 LOTE NÚMERO: Fracc. L-1 MANZANA: 15 NÚMERO DE VIVIENDAS: 1  
 COLONIA: Mata de pita

**DATOS DEL PROPIETARIO O REPRESENTANTE LEGAL**

NOMBRE O RAZÓN SOCIAL: MARIA de Jesus Mota Flores NO. OFICIAL:  
 DOMICILIO: \_\_\_\_\_ RFC: \_\_\_\_\_ CURP: \_\_\_\_\_  
 COLONIA: \_\_\_\_\_  
 DOMICILIO PARA RECIBIR NOTIFICACIONES: \_\_\_\_\_ NOMBRE DEL CONTACTO: \_\_\_\_\_  
 CORREO ELECTRÓNICO: \_\_\_\_\_ Bajo protesta de decir verdad, juro que el inmueble no se encuentra en estado litigioso alguno: \_\_\_\_\_  
 TELÉFONO LOCAL: \_\_\_\_\_ FIRMA: \_\_\_\_\_  
 CELULAR: \_\_\_\_\_

**DATOS DEL PERITO RESPONSABLE DE OBRA**

NOMBRE O RAZÓN SOCIAL: Irma Patricia Abarrón Contreras NO. OFICIAL:  
 DOMICILIO: \_\_\_\_\_ RFC: \_\_\_\_\_ CURP: \_\_\_\_\_  
 COLONIA: \_\_\_\_\_  
 CÉDULA PROFESIONAL: 09089617 REGISTRO MUNICIPAL: AAC1-212-19 REGISTRO S.S.A: AA21-212-19  
 DOMICILIO PARA RECIBIR NOTIFICACIONES: \_\_\_\_\_ DPRS-395  
 CORREO ELECTRÓNICO: Patty. Abarron Contreras @gmail.com  
 TELÉFONO LOCAL: \_\_\_\_\_ FIRMA: \_\_\_\_\_  
 CELULAR: 22 99 51 52 44

**PERITOS CORRESPONSABLES DE OBRA  
EN DISEÑO ARQUITECTÓNICO**

NOMBRE O RAZON SOCIAL: \_\_\_\_\_  
 DOMICILIO: \_\_\_\_\_ NO. OFICIAL: \_\_\_\_\_  
 COLONIA: \_\_\_\_\_ RFC: \_\_\_\_\_ CURP: \_\_\_\_\_  
 CEDULA PROFESIONAL: \_\_\_\_\_ REGISTRO MUNICIPAL: \_\_\_\_\_ REGISTRO S.S.A. \_\_\_\_\_  
 DOMICILIO PARA RECIBIR NOTIFICACIONES: \_\_\_\_\_  
 CORREO ELECTRONICO: \_\_\_\_\_  
 TELEFONO LOCAL: \_\_\_\_\_  
 CELULAR: \_\_\_\_\_ FIRMA \_\_\_\_\_

**EN CALCULO ESTRUCTURAL**

NOMBRE O RAZON SOCIAL: \_\_\_\_\_  
 DOMICILIO: \_\_\_\_\_ NO. OFICIAL: \_\_\_\_\_  
 COLONIA: \_\_\_\_\_ RFC: \_\_\_\_\_ CURP: \_\_\_\_\_  
 CEDULA PROFESIONAL: \_\_\_\_\_ REGISTRO MUNICIPAL: \_\_\_\_\_ REGISTRO S.S.A. \_\_\_\_\_  
 DOMICILIO PARA RECIBIR NOTIFICACIONES: \_\_\_\_\_  
 CORREO ELECTRONICO: \_\_\_\_\_  
 TELEFONO LOCAL: \_\_\_\_\_  
 CELULAR: \_\_\_\_\_ FIRMA \_\_\_\_\_

**EN INSTALACIONES**


NOMBRE O RAZON SOCIAL: \_\_\_\_\_  
 DOMICILIO: \_\_\_\_\_ NO. OFICIAL: \_\_\_\_\_  
 COLONIA: \_\_\_\_\_ RFC: \_\_\_\_\_ CURP: \_\_\_\_\_  
 CEDULA PROFESIONAL: \_\_\_\_\_ REGISTRO MUNICIPAL: \_\_\_\_\_ REGISTRO S.S.A. \_\_\_\_\_  
 DOMICILIO PARA RECIBIR NOTIFICACIONES: \_\_\_\_\_  
 CORREO ELECTRONICO: \_\_\_\_\_  
 TELEFONO LOCAL: \_\_\_\_\_  
 CELULAR: \_\_\_\_\_ FIRMA \_\_\_\_\_

**EN DISEÑO URBANO**

NOMBRE O RAZON SOCIAL: \_\_\_\_\_  
 DOMICILIO: \_\_\_\_\_ NO. OFICIAL: \_\_\_\_\_  
 COLONIA: \_\_\_\_\_ RFC: \_\_\_\_\_ CURP: \_\_\_\_\_  
 CEDULA PROFESIONAL: \_\_\_\_\_ REGISTRO MUNICIPAL: \_\_\_\_\_ REGISTRO S.S.A. \_\_\_\_\_  
 DOMICILIO PARA RECIBIR NOTIFICACIONES: \_\_\_\_\_  
 CORREO ELECTRONICO: \_\_\_\_\_  
 TELEFONO LOCAL: \_\_\_\_\_  
 CELULAR: \_\_\_\_\_ FIRMA \_\_\_\_\_

**CROQUIS DE LOCALIZACIÓN**

Situación actual del predio (consignando las calles colindantes, superficies y linderos, medidas del frente y fondo del predio, orientación de la manzana y distancia de las dos esquinas a los linderos del predio).

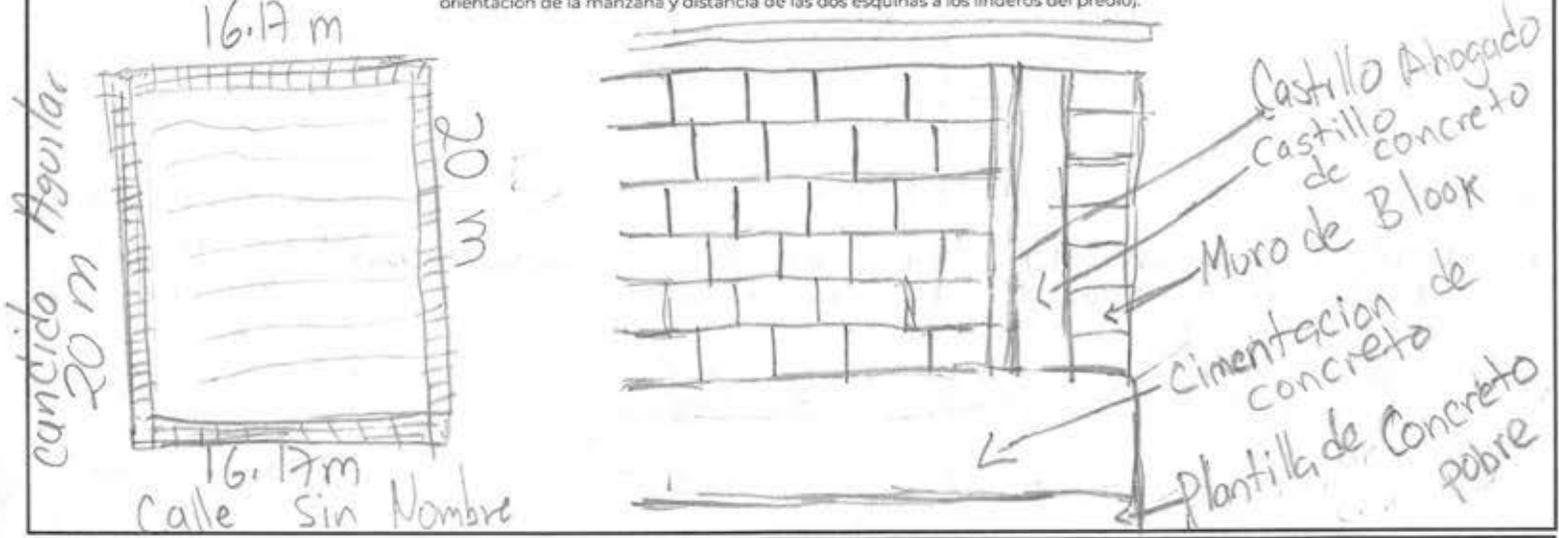

Bajo protesta de decir verdad, si los informes o declaraciones proporcionados por el particular resultan falsos, se aplicaran las sanciones administrativas correspondientes, sin perjuicios de las penas en que incurran aquellos que se conduzcan con falsedad de acuerdo con los ordenamientos legales aplicables. La actuación administrativa de la autoridad y la de los interesados se sujetará al principio de buena fe.

**Aviso de Privacidad Simplificado de la Ventanilla Única:**

El H. Ayuntamiento de Veracruz, es el responsable del tratamiento de los datos personales que nos proporcione.

Sus datos personales serán utilizados para:

- a) Recibir solicitudes de trámites y servicios,
- b) Integrar el registro de solicitudes,
- c) Gestionar y enviar a las diversas Direcciones del Ayuntamiento las solicitudes para su autorización,
- d) Entregar a los ciudadanos las autorizaciones emitidas, por lo que se comunica que no se efectuarán tratamientos adicionales.

Se informa que no realizarán transferencias que requieran su consentimiento, salvo aquellas que sean necesarias para atender requerimientos de información de una autoridad competente, debidamente fundados y motivados.

Usted podrá consultar el aviso de privacidad integral en: [transparencia@veracruzmunipio.gob.mx](mailto:transparencia@veracruzmunipio.gob.mx) así como en el área de recepción de las

**H. AYUNTAMIENTO DE VERACRUZ**

16 ABR 2025

**RECIBIDO**

SUBDIRECCIÓN DE TRÁMITES Y LICENCIAS

FIRMA \_\_\_\_\_

HORA \_\_\_\_\_

**SELLO DE RECEPCIÓN**