



DOPDU/SDDU/CURB/B-217/25  
H. AYUNTAMIENTO DE VERACRUZ  
2022-2025  
DIRECCION DE OBRAS PUBLICAS  
Y DESARROLLO URBANO

FORMATO MULTITRAMITE

NÚMERO DE TRAMITE: [ ] FECHA DE INGRESO: [ ] FOLIO DE RECIBO DE INGRESO: 100-3AR  
NÚMERO DE LICENCIA ANTERIOR: [ ] NÚMERO DE EXPEDIENTE: [ ] FECHA DEL RESOLUTIVO: 215

DATOS DE INSCRIPCIÓN EN EL REGISTRO PÚBLICO DE LA PROPIEDAD

BAJO NÚMERO	TOMO	DIA	MES	AÑO	Z. REG.
1937	97	19	02	24	17

CLAVE CATASTRAL

TIPO	CONG.	REG.	MZA	LOTE	NIVEL	DEPTO.	DIG.
[ ]	[ ]	[ ]	[ ]	[ ]	[ ]	[ ]	[ ]

TRÁMITES A SOLICITAR

LICENCIA DE CONSTRUCCIÓN

VECES \_\_\_\_\_ m<sup>2</sup>

OBRA NUEVA \_\_\_\_\_ m<sup>2</sup>

REVALIDACIÓN DE LICENCIA \_\_\_\_\_ m<sup>2</sup>

REMODELACIÓN \_\_\_\_\_ m<sup>2</sup>

REGULARIZACIÓN \_\_\_\_\_ m<sup>2</sup>

AMPLIACIÓN \_\_\_\_\_ m<sup>2</sup>

CAMBIO DE PROYECTO \_\_\_\_\_ m<sup>2</sup>

DEMOLICIÓN \_\_\_\_\_ m<sup>2</sup>

BARDAS 34.40 largo: \_\_\_\_\_ ml alto: 2.50 ml

ESTACIONAMIENTO \_\_\_\_\_ cajones \_\_\_\_\_ m<sup>2</sup>

PATIOS DESCUBIERTOS \_\_\_\_\_ m<sup>2</sup>

CISTERNAS \_\_\_\_\_ m<sup>3</sup>

TANQUES SUBTERRANEOS \_\_\_\_\_ m<sup>3</sup>

ANTENAS DE TELECOMUNICACIONES \_\_\_\_\_ ml

MOVIMIENTOS DE TIERRA \_\_\_\_\_ m<sup>3</sup>

OTRAS LICENCIAS: \_\_\_\_\_

REMODELACION INTERIOR \_\_\_\_\_ m<sup>2</sup>

REMODELACIÓN DE FACHADA \_\_\_\_\_ m<sup>2</sup>

LICENCIA DE VIA PUBLICA PARA REALIZAR OBRAS, MODIFICACIONES, REPARACIONES, INTRODUCIR SERVICIOS, PROVISIONALES O PERMANENTES.

tipo de obra: \_\_\_\_\_ long: \_\_\_\_\_ ml

LICENCIA DE VIA PUBLICA PARA COLOCACIÓN DE MATERIAL EN BANQUETA Y TAPIALES

días: \_\_\_\_\_ longitud: \_\_\_\_\_ ml

USO DE SUELO

CONSTANCIA DE ZONIFICACIÓN 20250526/31

CAMBIO DE USO DE SUELO 00004

LICENCIA DE USO DE SUELO

ACTUALIZACIÓN DE USO DE SUELO \$ 2,037.-

REGULARIZACIÓN DE USO DE SUELO

LICENCIA DE SUBDIVISIÓN / FUSIÓN

SUBDIVISIÓN lotes: \_\_\_\_\_ Superf: \_\_\_\_\_ m<sup>2</sup>

FUSIÓN lotes: \_\_\_\_\_ Superf: \_\_\_\_\_ m<sup>2</sup>

IMAGEN URBANA

FACTIBILIDAD DE IMAGEN URBANA

LICENCIA ANUNCIOS TIPO A Y B

RENOVACIÓN O REVALIDACIÓN DE LIC. TIPO A Y B

LICENCIA ANUNCIOS TIPO C

RENOVACIÓN O REVALIDACIÓN DE LIC. TIPO C

PERMISO TEMPORAL DE INSTALACIÓN DE PUBLICIDAD EN VÍA PÚBLICA

RENOVACIÓN O REVALIDACIÓN DE PERMISO TEMPORAL DE INSTAL. DE PUBLICIDAD EN VÍA PÚBLICA

TOPOGRAFIA

ALINEAMIENTO Y NUMERO OFICIAL \_\_\_\_\_ ml

DESLINDE \_\_\_\_\_ m<sup>2</sup>

CONSTANCIAS

NUMERO OFICIAL  CALLE

COLONIA POPULAR  AVANCE DE OBRA

TERMINO DE OBRA

LOTIFICACIÓN Y FRACCIONAMIENTOS

CONSTANCIA DE INTEGRACIÓN VIAL

ORDEN DE PUBLICACIÓN

PROYECTO DE LOTIFICACIÓN E INICIO DE OBRA PARCIAL

DICTAMEN TECNICO LEGAL

RELOTIFICACIÓN

MONTO DE GARANTÍA POR LA EJECUCIÓN DE OBRAS DE URBANIZACIÓN

AUTORIZACIÓN DE INICIO DE OBRA DEFINITIVO

PRÓRROGA PARA LA EJECUCIÓN DE LAS OBRAS DE URBANIZACIÓN

ACTUALIZACIÓN DE MONTO DE GARANTIA POR LA EJECUCIÓN DE LAS OBRAS DE URBANIZACIÓN

ENAJENACIÓN DE LOTES (hasta 25% de lotes cuando hubiese constituido la garantía y celebrado convenio)

TRASLADOS DE DOMINIO PARCIAL

superficie: \_\_\_\_\_ m<sup>2</sup> número de lotes: \_\_\_\_\_

ACTA DE ENTREGA FINAL DEL FRACCIONAMIENTO

TRASLADOS DE DOMINIO FINAL

superficie: \_\_\_\_\_ m<sup>2</sup> número de lotes: \_\_\_\_\_

REGIMEN DE PROPIEDAD EN CONDOMINIO

CONSTITUCIÓN DE REGIMEN DE PROPIEDAD EN CONDOMINIO

MONTO DE FIANZA PARA REGIMEN

CANCELACIÓN DE FIANZA PARA REGIMEN

DATOS DEL PREDIO O INMUEBLE

PREDIO DESTINADO PARA: Casa Habitación Indicar si se encuentra en centro histórico: [ ]

DOMICILIO: H Galeana NÚMERO OFICIAL: 51

ENTRE CALLES: Jim palacios y Juan de Luz Enriquez MUNICIPIO: Veracruz

LOTE NÚMERO: FRACCION 7, DOLL-2 MANZANA: 19-B NÚMERO DE VIVIENDAS: \_\_\_\_\_

COLONIA: los pinos

DATOS DEL PROPIETARIO O REPRESENTANTE LEGAL

NOMBRE O RAZÓN SOCIAL: LILIANA YEPEZ SARMIENTO

DOMICILIO: [ ] NO. OFICIAL: [ ]

COLONIA: [ ] RFC: [ ] CURP: [ ]

DOMICILIO PARA RECIBIR NOTIFICACIONES: [ ] NOMBRE DEL CONTACTO: [ ]

CORREO ELECTRÓNICO: [ ]

TELÉFONO LOCAL: [ ]

CELULAR: [ ]

Bajo protesta de decir verdad, juro que el inmueble no se encuentra en estado litigioso alguno: [ ] FIRMA: [ ]

DATOS DEL PERITO RESPONSABLE DE OBRA

NOMBRE O RAZÓN SOCIAL: H.G. MANUEL GARZA MORA

DOMICILIO: [ ] NO. OFICIAL: [ ]

COLONIA: [ ] RFC: [ ] CURP: [ ]

CÉDULA PROFESIONAL: 1656975 REGISTRO MUNICIPAL: PRO-GAMM-001-41 REGISTRO S.S.A. 912

DOMICILIO PARA RECIBIR NOTIFICACIONES: EL MISMO

CORREO ELECTRÓNICO: garzamoramanuel@yahoo.com.mx

TELÉFONO LOCAL: [ ]

CELULAR: 2292469419

[ ]

**PERITOS CORRESPONSABLES DE OBRA  
EN DISEÑO ARQUITECTÓNICO**

NOMBRE O RAZON SOCIAL: \_\_\_\_\_ NO. OFICIAL: \_\_\_\_\_  
 DOMICILIO: \_\_\_\_\_  
 COLONIA: \_\_\_\_\_ RFC: \_\_\_\_\_ CURP: \_\_\_\_\_  
 CEDULA PROFESIONAL: \_\_\_\_\_ REGISTRO MUNICIPAL: \_\_\_\_\_ REGISTRO S.S.A. \_\_\_\_\_  
 DOMICILIO PARA RECIBIR NOTIFICACIONES: \_\_\_\_\_  
 CORREO ELECTRONICO: \_\_\_\_\_  
 TELEFONO LOCAL: \_\_\_\_\_  
 CELULAR: \_\_\_\_\_ FIRMA \_\_\_\_\_

**EN CALCULO ESTRUCTURAL**

NOMBRE O RAZON SOCIAL: \_\_\_\_\_ NO. OFICIAL: \_\_\_\_\_  
 DOMICILIO: \_\_\_\_\_  
 COLONIA: \_\_\_\_\_ RFC: \_\_\_\_\_ CURP: \_\_\_\_\_  
 CEDULA PROFESIONAL: \_\_\_\_\_ REGISTRO MUNICIPAL: \_\_\_\_\_ REGISTRO S.S.A. \_\_\_\_\_  
 DOMICILIO PARA RECIBIR NOTIFICACIONES: \_\_\_\_\_  
 CORREO ELECTRONICO: \_\_\_\_\_  
 TELEFONO LOCAL: \_\_\_\_\_  
 CELULAR: \_\_\_\_\_ FIRMA \_\_\_\_\_

**EN INSTALACIONES**


NOMBRE O RAZON SOCIAL: \_\_\_\_\_ NO. OFICIAL: \_\_\_\_\_  
 DOMICILIO: \_\_\_\_\_  
 COLONIA: \_\_\_\_\_ RFC: \_\_\_\_\_ CURP: \_\_\_\_\_  
 CEDULA PROFESIONAL: \_\_\_\_\_ REGISTRO MUNICIPAL: \_\_\_\_\_ REGISTRO S.S.A. \_\_\_\_\_  
 DOMICILIO PARA RECIBIR NOTIFICACIONES: \_\_\_\_\_  
 CORREO ELECTRONICO: \_\_\_\_\_  
 TELEFONO LOCAL: \_\_\_\_\_  
 CELULAR: \_\_\_\_\_ FIRMA \_\_\_\_\_

**EN DISEÑO URBANO**

NOMBRE O RAZON SOCIAL: \_\_\_\_\_ NO. OFICIAL: \_\_\_\_\_  
 DOMICILIO: \_\_\_\_\_  
 COLONIA: \_\_\_\_\_ RFC: \_\_\_\_\_ CURP: \_\_\_\_\_  
 CEDULA PROFESIONAL: \_\_\_\_\_ REGISTRO MUNICIPAL: \_\_\_\_\_ REGISTRO S.S.A. \_\_\_\_\_  
 DOMICILIO PARA RECIBIR NOTIFICACIONES: \_\_\_\_\_  
 CORREO ELECTRONICO: \_\_\_\_\_  
 TELEFONO LOCAL: \_\_\_\_\_  
 CELULAR: \_\_\_\_\_ FIRMA \_\_\_\_\_

**CROQUIS DE LOCALIZACIÓN**

Situación actual del predio (consignando las calles colindantes, superficies y linderos, medidas del frente y fondo del predio, orientación de la manzana y distancia de las dos esquinas a los linderos del predio).

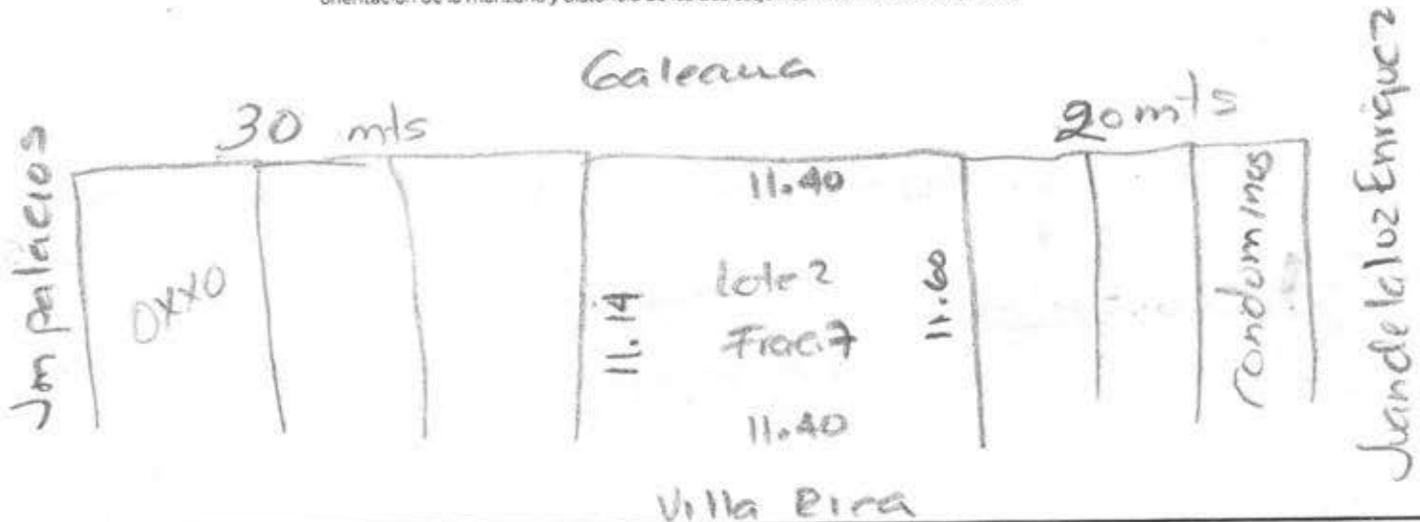

Bajo protesta de decir verdad, si los informes o declaraciones proporcionados por el particular resultan falsos, se aplicaran las sanciones administrativas correspondientes, sin perjuicios de las penas en que incurran aquellos que se conduzcan con falsedad de acuerdo con los ordenamientos legales aplicables. La actuación administrativa de la autoridad y la de los interesados se sujetará al principio de buena fe.

**Aviso de Privacidad Simplificado de la Ventanilla Única:**

El H. Ayuntamiento de Veracruz, es el responsable del tratamiento de los datos personales que nos proporcione.

Sus datos personales serán utilizados para:

- a) Recibir solicitudes de trámites y servicios,
- b) Integrar el registro de solicitudes,

c) Gestionar y enviar a las diversas Direcciones del Ayuntamiento las solicitudes para su autorización,

d) Entregar a los ciudadanos las autorizaciones emitidas, por lo que se comunica que no se efectuarán tratamientos adicionales.

Se informa que no realizarán transferencias que requieran su consentimiento, salvo aquellas que sean necesarias para atender requerimientos de información de una autoridad competente, debidamente fundados y motivados.

Usted podrá consultar el aviso de privacidad integral en: [transparencia@veracruzmunipicio.gob.mx](mailto:transparencia@veracruzmunipicio.gob.mx) así como en el área de recepción de las

**H. AYUNTAMIENTO DE VERACRUZ**

26 MAY 2025

**RECIBIDO**

FIRMA \_\_\_\_\_

HORA \_\_\_\_\_

**SELLO DE RECEPCIÓN**