



H. AYUNTAMIENTO CONSTITUCIONAL DE VERACRUZ
2022-2025
DIRECCIÓN DE OBRAS PÚBLICAS Y DESARROLLO URBANO
Organismo de: ALINEAMIENTO Y NUMERO OFICIAL

NOMBRE: OZELLIK S.A. DE C.V.
DOMICILIO: LOMAS DE SAN PATRICIO No. 42
COLONIA/FRACCIONAMIENTO: LOMAS RESIDENCIAL
MUNICIPIO/LOCALIDAD: ALVARADO
TELÉFONO: 229 932 3838

FOLIO
No. 664
FOLIO VENTANILLA ÚNICA
FROC-746/25
TOU-FLMA-381
08 / 08 / 2025

SAN BENIGNO

LOTE:

34 (TREINTA Y CUATRO)

CALLE:

MANZANA


UNIFAMILIAR

FRACCIONAMIENTO:

NUMERO OFICIAL ASIGNADO:

300 (TRESCIENTOS)

CROQUIS:

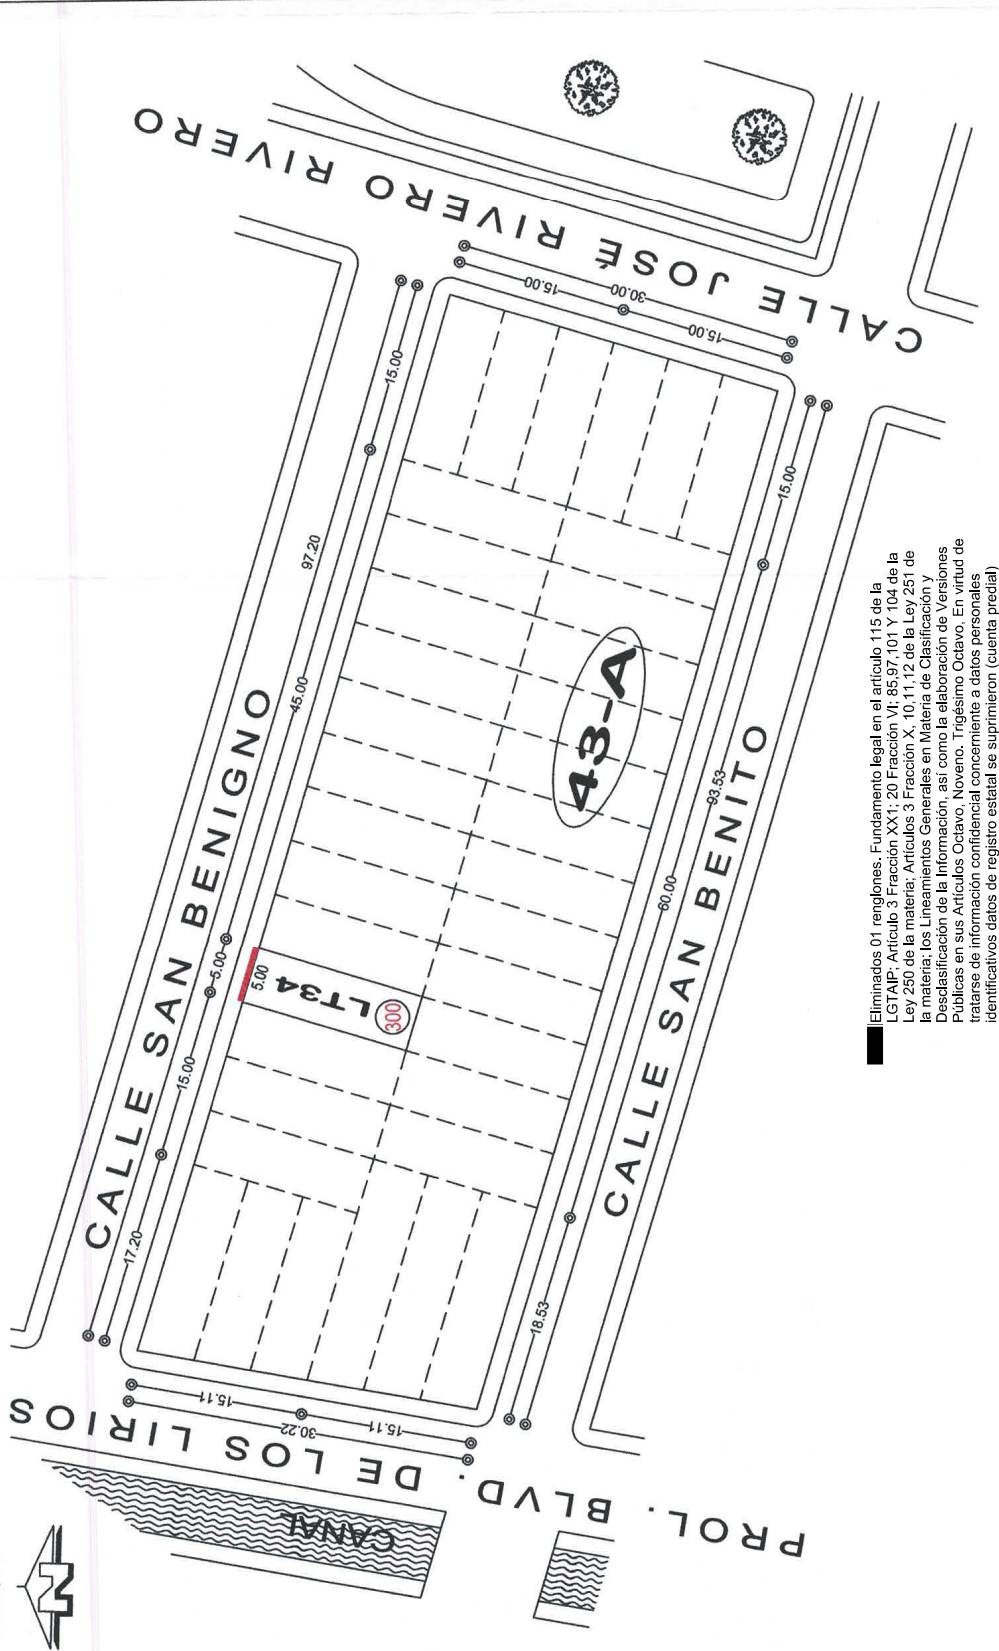

El que suscribe Arq. Julio César Torres Sánchez, en mi carácter de Director General de Obras Públicas y Desarrollo Urbano del H. Ayuntamiento de Veracruz de conformidad con el nombramiento de fecha diecinueve de mayo del año 2023, debidamente expedido por la LGTAIP: Artículo 3 Fracción XXI; 20 Fracción VI; 85.97, 101 Y 104 de la Ley 250 de la materia; Artículos 3 Fracción X, 10, 11, 12 de la Ley 251 de la materia; los Lineamientos Generales en Materia de Clasificación y Desclasificación de la Información, así como la elaboración de Versiones Públicas en sus Artículos Octavo, Noveno, Trigésimo Octavo. En virtud de tratarse de información confidencial concerniente a datos personales identificativos de datos de registro estatal se suprimieron (cuenta predial)

El que suscribe Arq. Julio César Torres Sánchez, en mi carácter de Director General de Obras Públicas y Desarrollo Urbano del H. Ayuntamiento de Veracruz de conformidad con el nombramiento de fecha diecinueve de mayo del año 2023, debidamente expedido por la LGTAIP: Artículo 3 Fracción XXI; 20 Fracción VI; 85.97, 101 Y 104 de la Ley 250 de la materia; Artículos 3 Fracción X, 10, 11, 12 de la Ley 251 de la materia; los Lineamientos Generales en Materia de Clasificación y Desclasificación de la Información, así como la elaboración de Versiones Públicas en sus Artículos Octavo, Noveno, Trigésimo Octavo. En virtud de tratarse de información confidencial concerniente a datos personales identificativos de datos de registro estatal se suprimieron (cuenta predial)

El alineamiento y número oficial tendrán vigencia de un año, para los efectos de realizar trámites ante la dirección, los cuales serán contados a partir de la fecha de su expedición.

ALINEAMIENTO N°: 664/25
FECHA DE OTORGAMIENTO: 05/08/2025

DATOS DE INSCRIPCIÓN EN EL REGISTRO PÚBLICO DE LA PROP.			
BAJO NÚMERO	TOMO	DÍA	MES
6803	341	23	07
			2021
			17

REGTO. ESTATAL			
TIPO	CONG.	REG.	MZA.

LOTE	NIVEL	DEFTO.	D.V.

ESTADO ACTUAL DEL PREDIO: BALDIO
ALINEAMIENTO: 5.00 ML
NO. DE RECIBO DE PAGO: 20250805/28/00024

AUTORIZACIÓN

ARQ. JULIO CÉSAR TORRES SÁNCHEZ
DIRECTOR DE OBRAS PÚBLICAS Y DESARROLLO URBANO
AUTORIZO

MTA. MARILUZ ADRIANA ARROYO ARRIOLA.
SUBDIRECTORA DE DESARROLLO URBANO.
Vo. Bo.

LAE. ANIBAL MATORANO RAMÍREZ
COORDINADOR DE FRACCIONAMIENTOS
ELABORÓ

SELLO MUNICIPAL

