



DATOS DEL PROPIETARIO: \_\_\_\_\_  
 DOMICILIO: \_\_\_\_\_  
 MUNICIPIO/LOCALIDAD: \_\_\_\_\_


FOLIO  
No. 666

LOTE: \_\_\_\_\_  
NUMERO OFICIAL ASIGNADO: \_\_\_\_\_

**29 (VEINTINUEVE)**



**CROQUIS:**

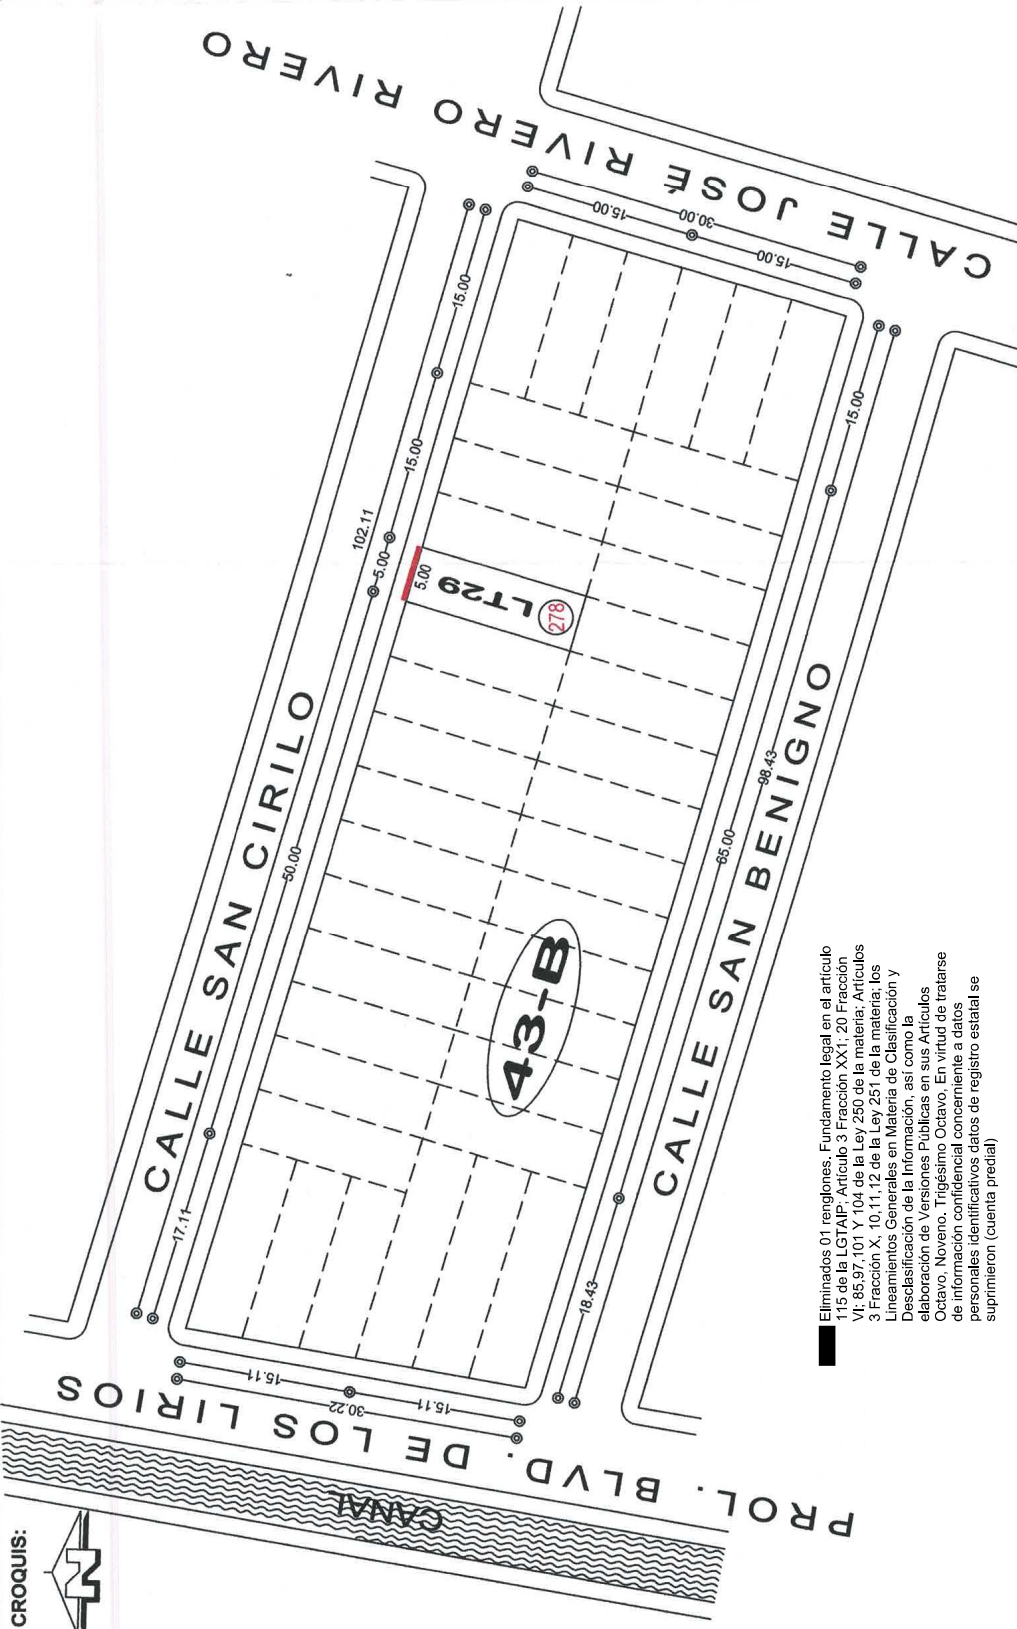

Eliminados 01 renglones. Fundamento legal en el artículo 115 de la LGTAP: Artículo 3 Fracción XXI; 20 Fracción IV; 85, 97 y 104 de la Ley 250 de la materia; Artículos 3 Fracción X, 10, 11, 12 de la Ley 251 de la materia, los Lineamientos Generales en Materia de Clasificación y Descalificación de la Información, así como la declaración de Versiones Publicas en sus Artículos Octavo, Noveno, Trigésimo Octavo. En virtud de tratarse de información confidencial concerniente a datos personales identificativos de datos de registro estatal se surmieron (cuenta credit)

El que suscribe Arq. Julio César Torres Sánchez, en mi carácter de Director General de Obras Públicas y Desarrollo Urbano del H. Ayuntamiento de Veracruz de conformidad con el nombramiento de fecha diecinueve de mayo del año 2023, debidamente expedido por la Lic. Patricia Lobell Rodríguez, en su carácter de Presidenta Municipal del H. Ayuntamiento de Veracruz, Veracruz, respectivamente, con fundamento en los artículos 115 fracciones II, III inciso I) de la Constitución Política de los Estados Unidos Mexicanos, 68, 71 fracciones I, II inciso I, XI de la Constitución Política del Estado de Veracruz de Ignacio de la Llave, 72 bis, 73 ter de la Ley Orgánica del Municipio Libre en vigor; y de conformidad con los artículos XIV, 48, 49, 50, 57, 58 y 62 de la Ley de Desarrollo Urbano, 31, 32, 35, 37, 38 y 39 del Reglamento para las Construcciones Públicas y Privadas del Municipio de Veracruz, Ver.; Art. 64 y 65 del Reglamento de Desarrollo Urbano, en atención a la solicitud no tiene inconveniente en expedir el presente.

El alineamiento y número oficial tendrán vigencia de un año, para los efectos de realizar trámites ante la dirección, los cuales serán contados a partir de la fecha de su expedición.

ALINEAMIENTO N°: 666/25  
FECHA DE OTORGAMIENTO: 05/08/25

| DATOS DE INSCRIPCION EN EL REGTO. PUBLICO DE LA PROP. |       |      |     |      |         |        |      |  |  |
|-------------------------------------------------------|-------|------|-----|------|---------|--------|------|--|--|
| BAJO NUMERO                                           | TOMO  | DIA  | MES | ANO  | Z. REG. |        |      |  |  |
| 6803                                                  | 341   | 23   | 07  | 2021 | 17      |        |      |  |  |
| REGTO. ESTATAL                                        |       |      |     |      |         |        |      |  |  |
| TIPO                                                  | CONG. | REG. | MZA | LOTE | NIVEL   | DEPTO. | D.V. |  |  |

|                           |                   |
|---------------------------|-------------------|
| ESTADO ACTUAL DEL PREDIO: | BALDIO            |
| ALINEAMIENTO:             | 5.00 ML           |
| NO. DE RECIBO DE PAGO:    | 20250805/28/00027 |

**AUTORIZACIÓN**

ARQ. JULIO CÉSAR TORRES SÁNCHEZ  
DIRECTOR DE OBRAS PÚBLICAS Y DESARROLLO URBANO  
AUTORIZÓ

**MTRA. MARILUZ ADRIANA ARROYO ARRIOLA.**  
**SUBDIRECTORA DE DESARROLLO URBANO.**

LAE. ANIBAL MATORANO RAMÍREZ  
COORDINADOR DE FRACCIONAMIENTOS  
ELABORÓ

**SELLO MUNICIPAL**