



H. AYUNTAMIENTO CONSTITUCIONAL DE VERACRUZ
2022-2025
DIRECCIÓN DE OBRAS PÚBLICAS Y DESARROLLO URBANO
Organismo de : ALINEAMIENTO Y NÚMERO OFICIAL


DATOS DEL PROPIETARIO:
NOMBRE: FERNANDO CORS DÍAZ
DOMICILIO: CALLE ORIZABA No. 172-A
COLONIA/FRACCIONAMIENTO: IGNACIO ZARAGOZA
MUNICIPIO/LOCALIDAD: VERACRUZ
TELÉFONO: 229 932 2418

FOLIO
No. 712
FOLIO VENTANILLA ÚNICA
FRCC-77225
TGU-FLMA-406
11/08/2025

CALLE: Prolongación Boulevard de los Lirios
MANZANA 43 - B
TIPO DE LOTE: UNIFAMILIAR
FRACCIONAMIENTO: Hacienda La Parroquia

LOTE: 2 (DOS)
NÚMERO OFICIAL ASIGNADO: 236 (DOS CIENTOS TREINTA Y SEIS)

CROQUIS:

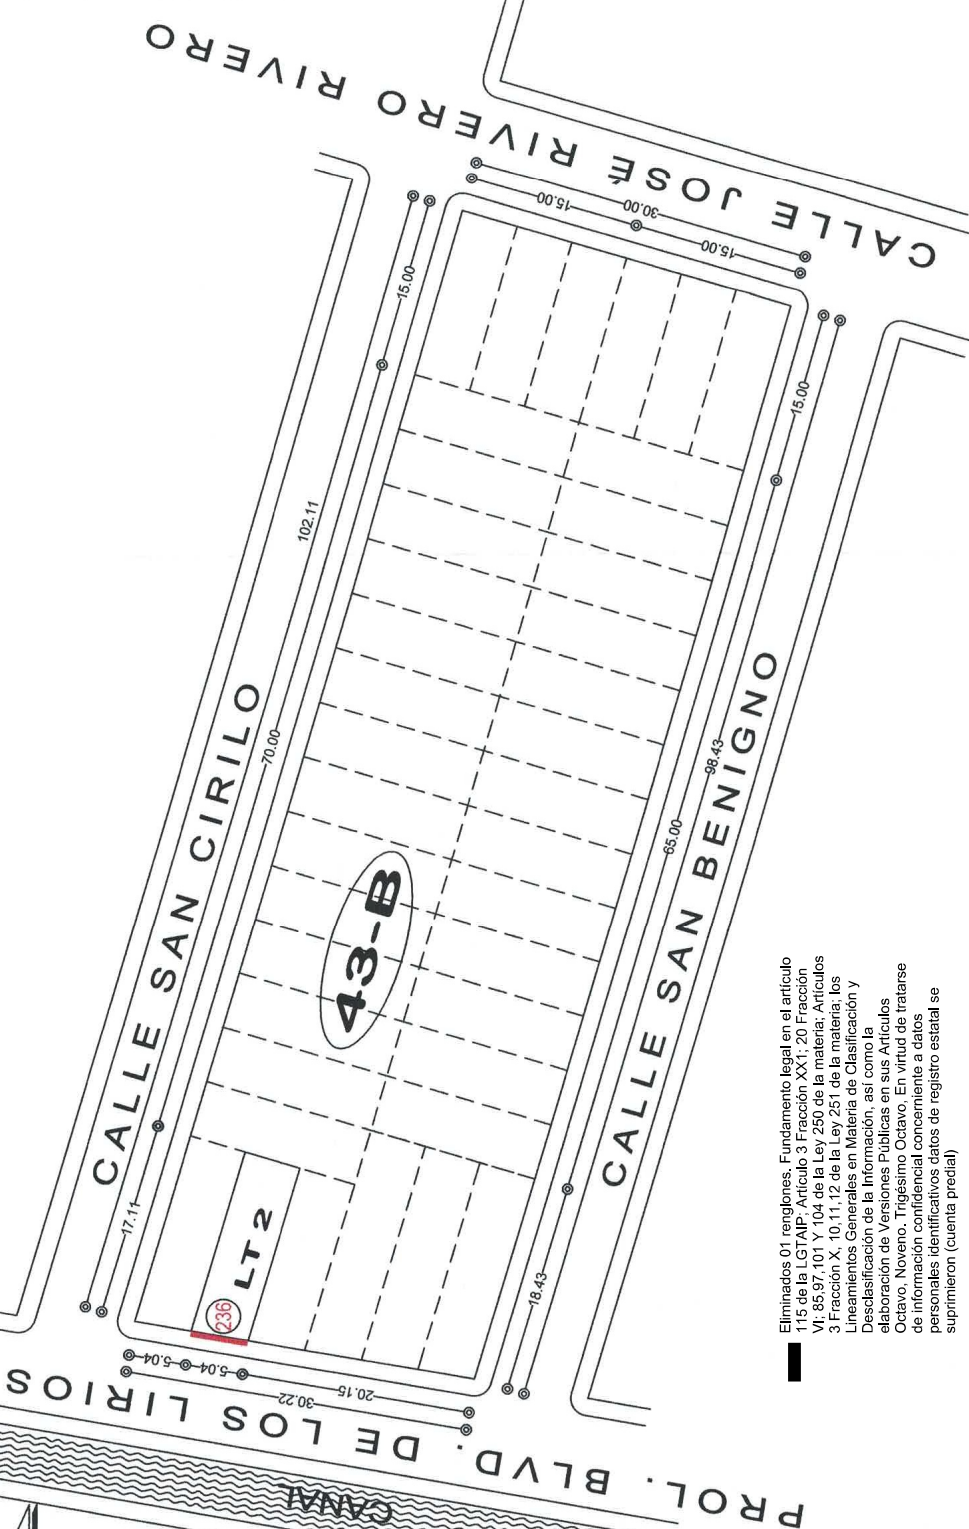

Eliminados 01 rendiciones. Fundamento legal en el artículo 115 de la LGTAIP, Artículo 3, Fracción XX1; 20 Fracción VI; 85.97 101 Y 104 de la Ley 250 de la materia; Artículos 3, Fracción X, 10.11.12 de la Ley 251 de la materia; los Lineamientos Generales en Materia de Clasificación y Desclasificación de la Información, así como la elaboración de Versiones Públicas en sus Artículos Octavo, Noveno, Trigésimo Octavo. En virtud de tratarse de información confidencial concerniente a datos personales identificativos de registro estatal se suprimieron (cuenta predial)

El que suscribe Arq. Julio César Torres Sánchez, en mi carácter de Director General de Obras Públicas y Desarrollo Urbano del H. Ayuntamiento de Veracruz de conformidad con el nombramiento de fecha diecinueve de mayo del año 2023, debidamente expedido por la Lic. Patricia Lobeira Rodríguez, en su carácter de Presidenta Municipal del H. Ayuntamiento de Veracruz, Veracruz, respectivamente y con fundamento en los artículos 115 fracciones II, III inciso I) de la Constitución Política de los Estados Unidos Mexicanos, 68, 71, 72, 73, 74, 75, 76, 77, 78, 79, 80, 81, 82 de la Ley Orgánica del Municipio Libre en vigor; y de conformidad con los artículos 2 fracción XIV, XIX, 4, 8 fracción I, inciso 5, 70, y 82 de la Ley Orgánica de Desarrollo Urbano, Fraccionamiento y Vivienda; en atención a su solicitud no tiene inconveniente en expedir el presente:

El alineamiento y número oficial tendrán vigencia de un año, para los efectos de realizar trámites ante la dirección, los cuales serán contados a partir de la fecha de su expedición.

ALINEAMIENTO N°: 712/25
FECHA DE OTORGAMIENTO: 05/08/2025

DATOS DE INSCRIPCIÓN EN EL REG. PÚBLICO DE LA PROP.				BAJO NÚMERO				Z. REG.			
TOMO	DÍA	MES	AÑO	TOMO	DÍA	MES	AÑO	TOMO	DÍA	MES	AÑO
6804	341	23	07	2021	17						

REGTO. ESTATAL				REGTO. ESTATAL			
TIPO	CONG.	REG.	MZA	LOTE	NIVEL	DEPTO.	D.V.

ESTADO ACTUAL DEL PREDIO: BALDIO
ALINEAMIENTO: 5.04 ML.
NO. DE RECIBO DE PAGO: 20250805/28/00075

AUTORIZACIÓN

ARQ. JULIO CÉSAR TORRES SÁNCHEZ
DIRECTOR DE OBRAS PÚBLICAS Y DESARROLLO URBANO
AUTORIZÓ

MTRA. MARILUZ ADRIANA ARROYO ARRIOLA.
SUBDIRECTORA DE DESARROLLO URBANO.
Vo.Bo.

LAE. ANIBAL MATUJANO RAMÍREZ
COORDINADOR DE FRACCIONAMIENTOS
ELABORÓ

SELLO MUNICIPAL

