



NOMBRE: José Fernando Rodríguez Vives  
COLONIA/FRACCIONAMIENTO: Playa Hermosa

DATOS DEL PROPIETARIO: \_\_\_\_\_  
DOMICILIO: **Boulevard** \_\_\_\_\_  
MUNICIPIO/LOCALIDAD: **Boca** \_\_\_\_\_

FOLIO  
No. 759  
UO VENTANILLA ÚNICA  
FRCC-943/25  
TTDU-FLMA-459  
01/12/2025

LOTE: \_\_\_\_\_

NUMERO OFICIAL ASIGNADO: \_\_\_\_\_

16, 17, 18, 19  
275, 279, 283, 287



Eliminados 01 renglones. Fundamento legal en el artículo 116 de la LGTAIP, Artículo 3 Fracción XXVIII; 11 Fracción VII; 60, 65, 72, 76 y 144 de la Ley 875 de la materia; Artículos 3 Fracción X, 12, 14 de la Ley 316 de la materia. LGMCD, así como la elaboración de Versiones Publicas en sus Artículos Noveno, Trigésimo Octavo, Trigésimo Noveno emitidos por el INAI. En virtud de tratarse de información confidencial concerniente a datos personales identificativos (Datos de registro electoral, cuenta predial).



| DATOS DE INSCRIPCIÓN EN EL REGTO. PÚBLICO DE LA PROP. |       |      |     |      |       |         |      |  |  |
|-------------------------------------------------------|-------|------|-----|------|-------|---------|------|--|--|
| BAJO NÚMERO                                           |       | TOMO | DÍA | MES  | AÑO   | Z. REG. |      |  |  |
| 4130                                                  |       | 207  | 26  | 05   | 2022  | 17      |      |  |  |
| REGTO. ESTATAL                                        |       |      |     |      |       |         |      |  |  |
| TIPO                                                  | CONG. | REG. | MZA | LOTE | NIVEL | DEPTO.  | D.V. |  |  |

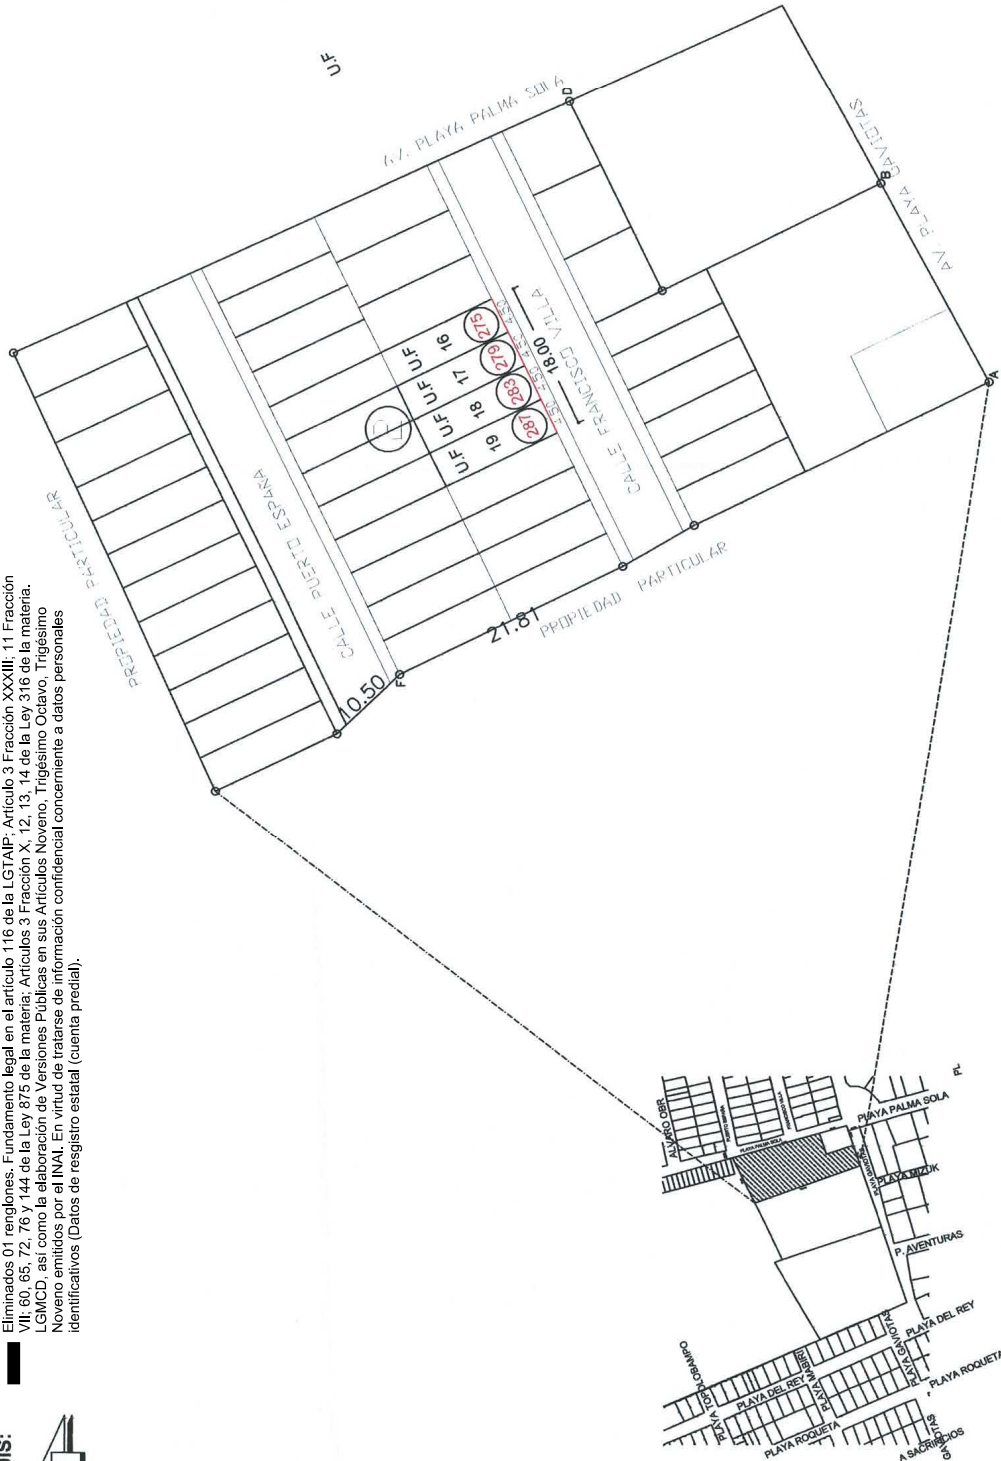
|                           |                   |
|---------------------------|-------------------|
| ESTADO ACTUAL DEL PREDIO: | BALDIO            |
| ALINEAMIENTO:             | 18.00 ML.         |
| NO. DE RECIBO DE PAGO:    | 20251119/28/00022 |

## AUTORIZACIÓN

**ARQ. JULIO CÉSAR TORRES SÁNCHEZ**  
**DIRECTOR DE OBRAS PÚBLICAS Y DESARROLLO URBANO**  
**AUTORIZÓ**

**MTRA. MARILUZ ADRIANA ARROYO ARRIOLA.**  
**SUBDIRECTORA DE DESARROLLO URRANO.**

**LAE. ANIBAL MATORANO RAMÍREZ**  
COORDINADOR DE FRACCIONAMIENTOS

**SELLO MUNICIPAL**

El que suscribe Arq. Julio César Torres Sánchez, en mi carácter de Director General de Obras Públicas y Desarrollo Urbano del H. Ayuntamiento de Veracruz de conformidad con el nombramiento de fecha diecinueve de mayo del año 2023, debidamente expedido por la Lic. Patricia Lobelia Rodríguez, en su carácter de Presidenta Municipal del H. Ayuntamiento de Veracruz, respectivamente, con fundamento en los artículos 115 fracciones I, III inciso b) de la Constitución Política de los Estados Unidos Mexicanos, 68, 71 fracciones I, III inciso j), XII de la Constitución Política del Estado de Veracruz de Ignacio de la Llave, 73 bis, 73 ter de la Ley Orgánica del Municipio Libre en vigor y de conformidad con 2 fracción XIV, 4, 8 fracción I, inciso 5, 70, y 92 de la Ley 24 de Desarrollo Urbano Ordenamiento Territorial y Vivienda para el Estado de Veracruz de Ignacio de la Llave, 31, 32, 35, 37, 38 y 39 del Reglamento para las Construcciones Públicas y Privadas del Municipio de Veracruz, Ver.; Art. 64 y 65 del Reglamento de Desarrollo Urbano, Decreción Urbano y Vivienda, en atención a su solicitud no tiene inconveniente en expedir el presente:

El alineamiento y número oficial tendrán vigencia de un año, para los efectos de realizar trámites ante la dirección, los cuales serán contados a partir de la fecha de su expedición.