




H. AYUNTAMIENTO CONSTITUCIONAL DE VERACRUZ
2022-2025
DIRECCIÓN DE OBRAS PÚBLICAS Y DESARROLLO URBANO
Otorgamiento de : ALINEAMIENTO Y NUMERO OFICIAL

DATOS DEL PROPIETARIO:
NOMBRE: RUBA DESARROLLOS S.A. DE C.V. DOMICILIO: AV. EJÉRCITO MEXICANO 1122 INT.18
COLONIA/FRACCIONAMIENTO: PRIMERO DE MAYO SUR MUNICIPIO/LOCALIDAD: BOCA DEL RÍO, VER. TELEFONO: 229 217 0748

FOLIO
No. 758
FOLIO VENTANILLA ÚNICA
FRCC-917/25
TDU-FLM-436
19/11/2025

CALLE: CIRCUITO CHAPULTEPEC LOTE: 9, 10, 11, 12 (A-B) Y 17,18 (A-B) MZA 49 / 2, 3, 9 y 10 (A-B) MZA 50 / 8, 9, 10,11 y 16, 17, 18 (A-B) MZA 48
MANZANA 49, 50 Y 48 TIPO DE LOTE: UNIFAMILIAR FRACCIONAMIENTO: CD NATURA PRIMERA ETAPA DÚPLEX Y TRIPLEX NUMERO OFICIAL ASIGNADO: 402 (A-B), 394 (A-B), 386 (A-B), 378 (A-B), 338(A-B), 326(A-B) M 49 / 401 (A-B) 393 (A-B), 345 (A-B),337 (A-B) M 50 / 569 LF, 583 (A-B-C) 593 (A-B), 601 (A-B) , 641 (A-B), 649 (A-B), 657 (A-B) M 48

CROQUIS:

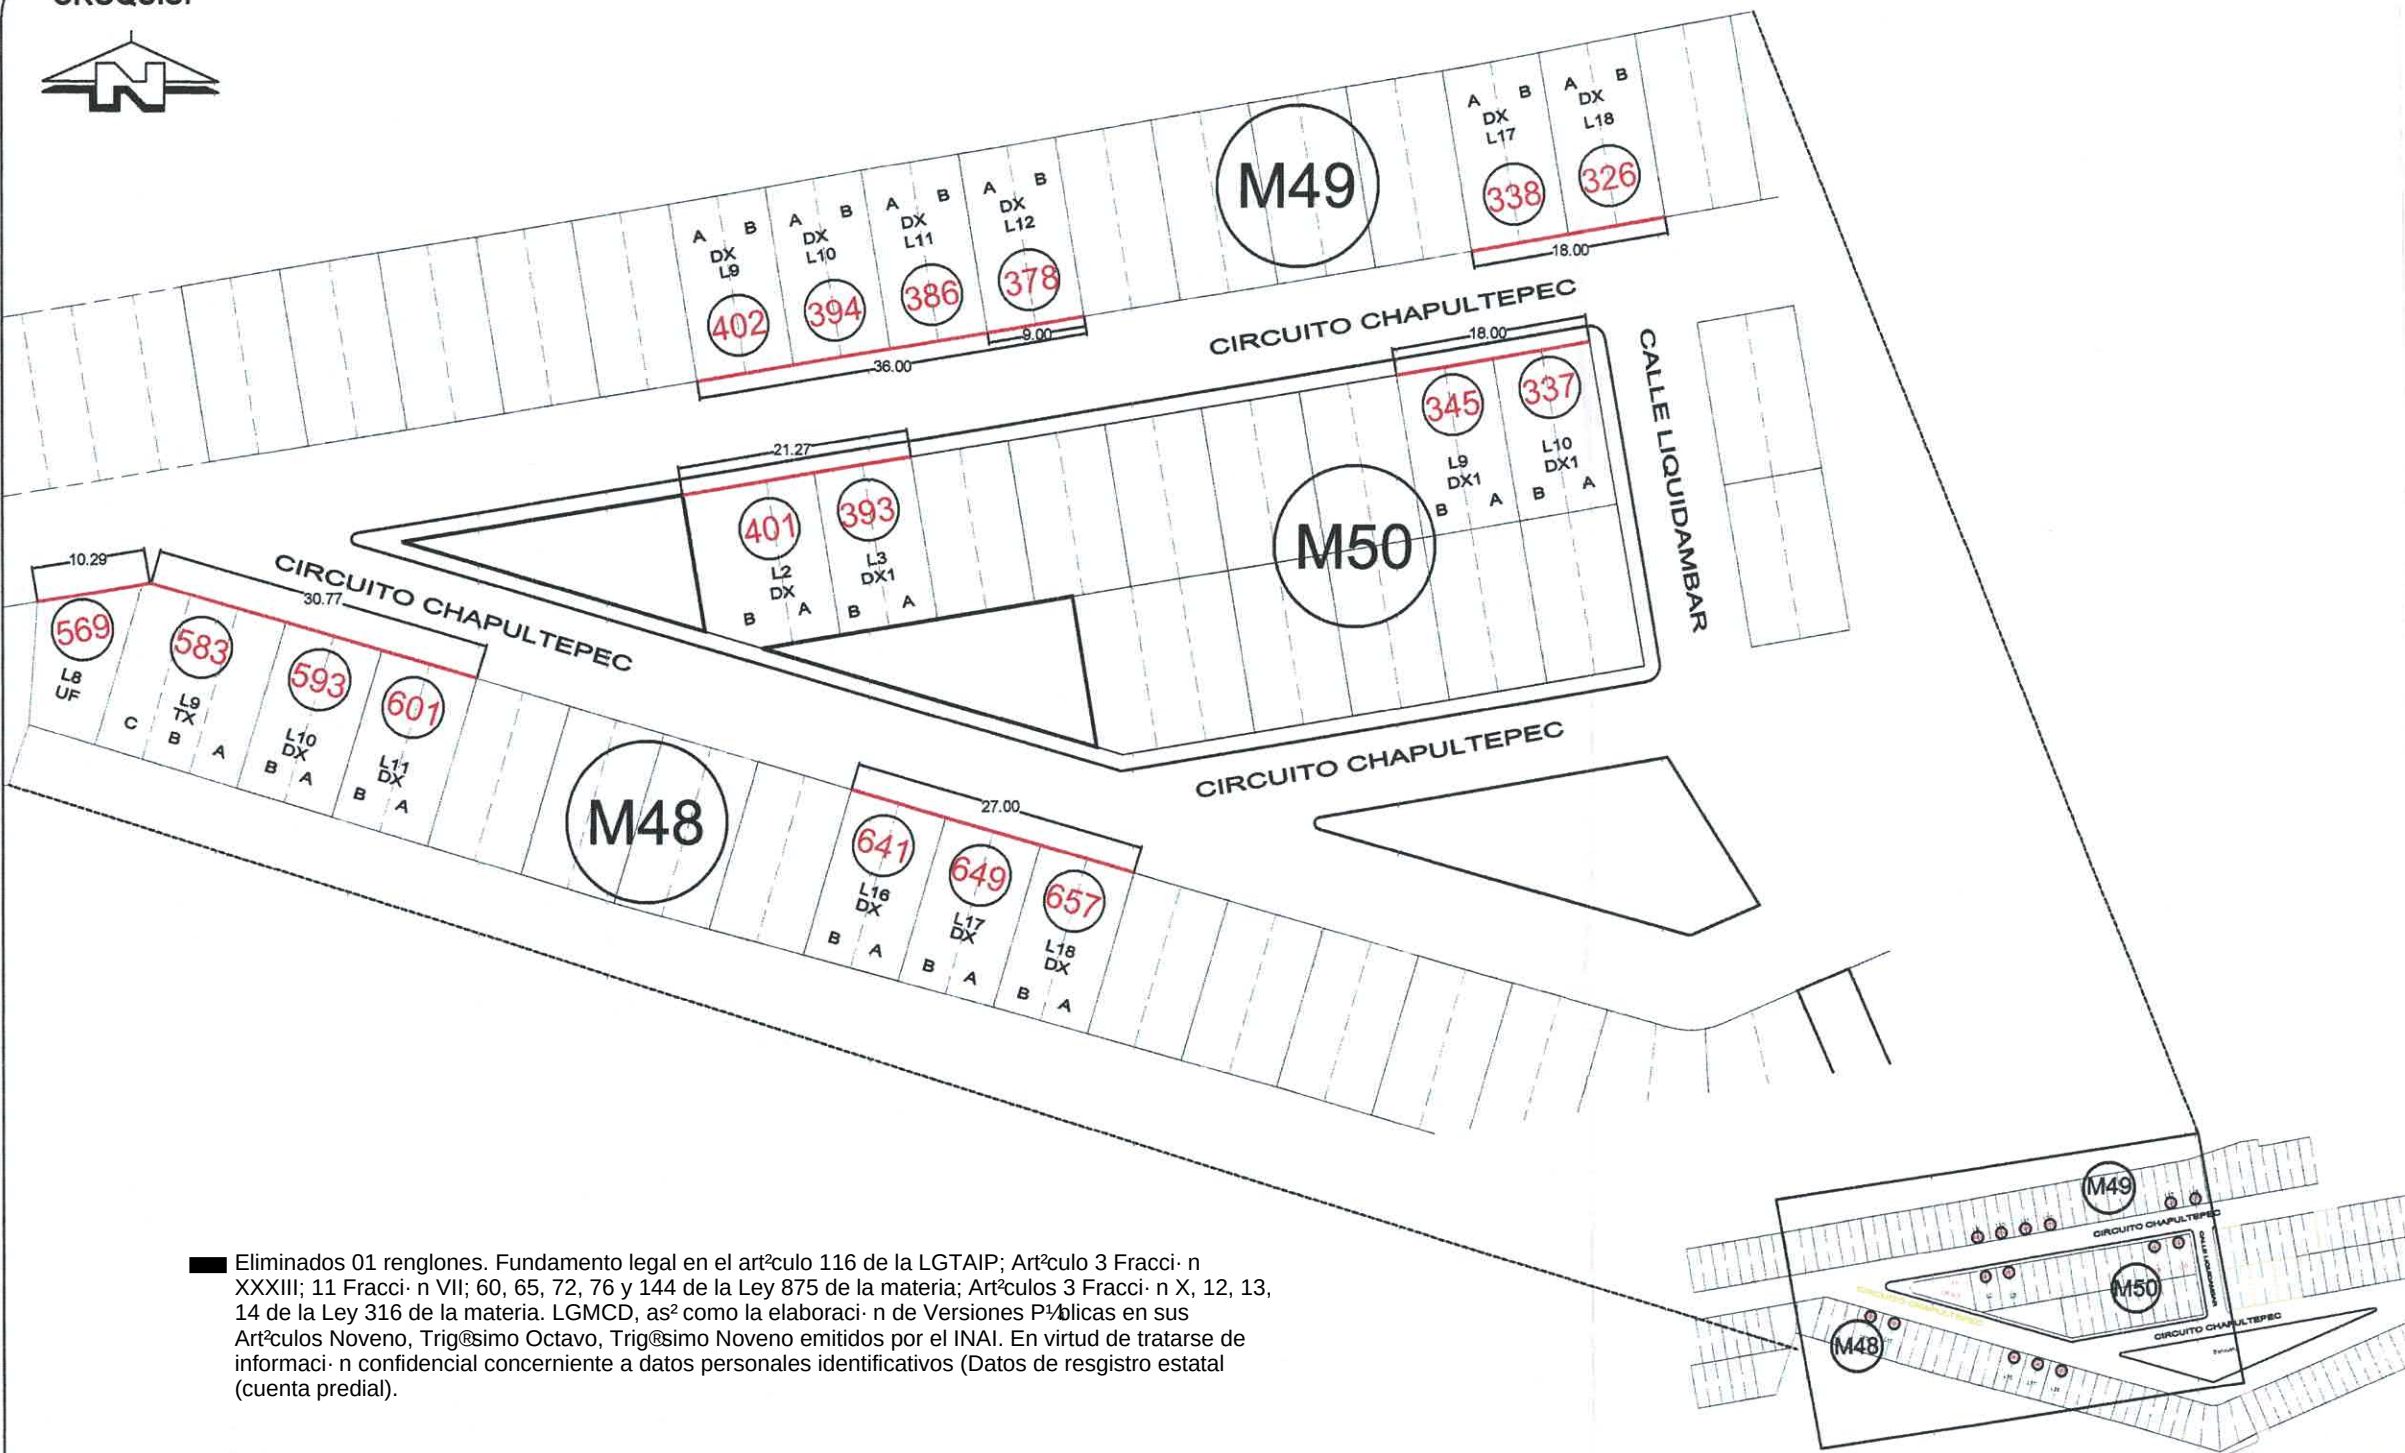

ALINEAMIENTO N°: 758/25
FECHA DE OTORGAMIENTO: 18/11/2025



DATOS DE INSCRIPCIÓN EN EL REGTO. PÚBLICO DE LA PROP.					
BAJO NUMERO	TOMO	DIA	MES	AÑO	Z. REG.
8764	439	25	09	2024	17
REGTO. ESTATAL					
TIPO	CONG.	REG.	MZA	LOTE	NIVEL DEPTO. D.V.

ESTADO ACTUAL DEL PREDIO: BALDIO
ALINEAMIENTO: 161.33 ML
NO. DE RECIBO DE PAGO: 20251118/28/00033

AUTORIZACIÓN

ARQ. JULIO CÉSAR TORRES SÁNCHEZ
DIRECTOR DE OBRAS PÚBLICAS Y DESARROLLO URBANO
AUTORIZÓ

MTRA. MARILUZ ADRIANA ARROYO ARRIOLA.
SUBDIRECTORA DE DESARROLLO URBANO.
Vo.Bo.

LAE. ANIBAL MATUÑO RAMÍREZ
COORDINADOR DE FRACCIONAMIENTOS
ELABORÓ

SELLO MUNICIPAL



Eliminados 01 renglones. Fundamento legal en el artículo 116 de la LGTAIP; Artículo 3 Fracción XXXIII; 11 Fracción VII; 60, 65, 72, 76 y 144 de la Ley 875 de la materia; Artículos 3 Fracción X, 12, 13, 14 de la Ley 316 de la materia. LGMCD, así como la elaboración de Versiones Públicas en sus Artículos Noveno, Trigésimo Octavo, Trigésimo Noveno emitidos por el INAI. En virtud de tratarse de información confidencial concerniente a datos personales identificativos (Datos de registro estatal (cuenta predial)).

El que suscribe Arq. Julio César Torres Sánchez, en mi carácter de Director General de Obras Públicas y Desarrollo Urbano del H. Ayuntamiento de Veracruz de conformidad con el nombramiento de fecha diecinueve de mayo del año 2023, debidamente expedido por la Lic. Patricia Lobeira Rodríguez, en su carácter de Presidenta Municipal del H. Ayuntamiento de Veracruz, Veracruz, respectivamente y con fundamento en los artículos 115 fracciones II, III inciso I) de la Constitución Política de los Estados Unidos Mexicanos; 68, 71 fracciones I, XI inciso I), XII de la Constitución Política del Estado de Veracruz de Ignacio de la Llave; 73 bis, 73 ter de la Ley Orgánica del Municipio Libre en vigor; y de conformidad con los artículos 2 fracción XIV, XIX, 4, 8 fracción I, inciso S, 70, y 82 de la Ley 241 de Desarrollo Urbano Ordenamiento Territorial y Vivienda para el Estado de Veracruz de Ignacio de la Llave; 31, 32, 35, 37, 38 y 39 del Reglamento para las Construcciones Públicas y Privadas del Municipio de Veracruz, Ver.; Art. 64 y 65 del Reglamento de Desarrollo Urbano, Fraccionamiento y Vivienda: en atención a su solicitud no tiene inconveniente en expedir el presente:

El alineamiento y número oficial tendrán vigencia de un año, para los efectos de realizar trámites ante la dirección, los cuales serán contados a partir de la fecha de su expedición.