



H. Ayuntamiento Constitucional de Veracruz  
 Dirección de Obras Públicas y Desarrollo Urbano  
 Subdirección de Desarrollo Urbano  
**Alineamiento y Número Oficial**




Folio  
**A-0023/26**  
 Fecha de expedición  
**2026-01-21**

DATOS DEL PREDIO	
Calle:	ACAYUCAN
Lote:	FRACC. A DEL L-13 Y 14
Manzana:	25
Colonia:	CHAPULTEPEC
Edo. actual del predio:	CONSTRUIDO
Número oficial asignado:	401

DATOS DEL PROPIETARIO	
Nombre:	ESMERALDA IVONNE DOMINGUEZ ALVARADO
Domicilio:	CALLE NORTE 5 525
Colonia:	ADOLFO RUIZ CORTINES
Folio ventanilla:	TOPO-0023-2026 Folio pago:
Clave catastral:	[REDACTED]
Número oficial anterior:	

ESCRITURA PÚBLICA					REGISTRO PÚBLICO DE LA PROPIEDAD					
NÚMERO	FECHA	LUGAR	NOTARÍA	DEMARC.	BAJO NUM.	VOLUMEN	FOJAS	FECHA	ZONA REG.	
[REDACTED]	[REDACTED]	[REDACTED]	[REDACTED]	[REDACTED]	[REDACTED]	[REDACTED]	[REDACTED]	[REDACTED]	[REDACTED]	[REDACTED]

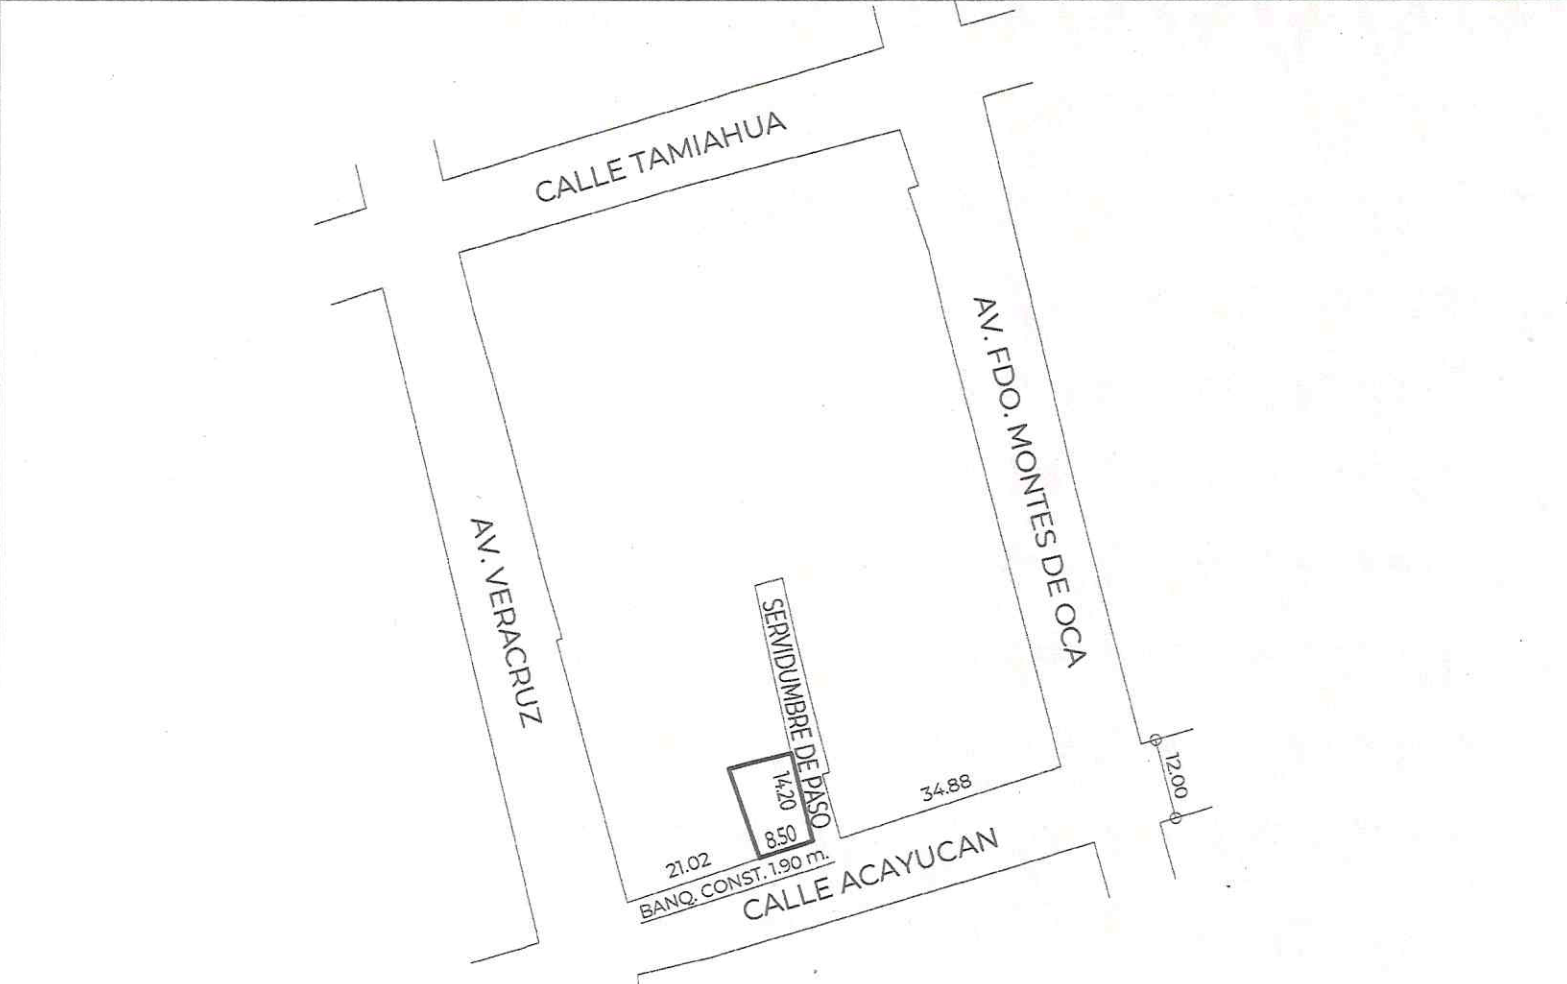

Responsable: Ing. Helena Pérez Gutiérrez  
 Digitalizo: Ing. Helena Pérez Gutiérrez

Nota: Este documento es informativo, solo define los límites de la propiedad, no autoriza la división de medidas ni colindancias, ni crea derecho sobre las áreas verdes, áreas de equipamiento urbano y se elabora en conformidad con el título de cada terreno.

