



H. Ayuntamiento Constitucional de Veracruz
Dirección de Obras Públicas y Desarrollo Urbano
Subdirección de Desarrollo Urbano
Alineamiento y Número Oficial




Folio
A-0030/26
Fecha de expedición
2026-01-20

DATOS DEL PREDIO	
Calle:	TULIPANES
Lote:	FRACC. DOS DEL L-17 Y 17-A
Manzana:	78
Colonia:	DOS CAMINOS
Edo. actual del predio:	CONSTRUIDO
Número oficial asignado:	206

DATOS DEL PROPIETARIO	
Nombre:	JACQUELINE PEREZ GOMEZ Y COPROP.
Domicilio:	CALLE TULIPANES 190
Colonia:	DOS CAMINOS
Folio ventanilla:	TOPO-0030-2026 Folio pago:
Clave catastral:	[REDACTED]
Número oficial anterior:	

ESCRITURA PÚBLICA					REGISTRO PÚBLICO DE LA PROPIEDAD					
NÚMERO	FECHA	LUGAR	NOTARÍA	DEMARC.	BAJO NUM.	VOLUMEN	FOJAS	FECHA	ZONA REG.	
[REDACTED]	[REDACTED]	[REDACTED]	[REDACTED]	[REDACTED]	[REDACTED]	[REDACTED]	[REDACTED]	[REDACTED]	[REDACTED]	

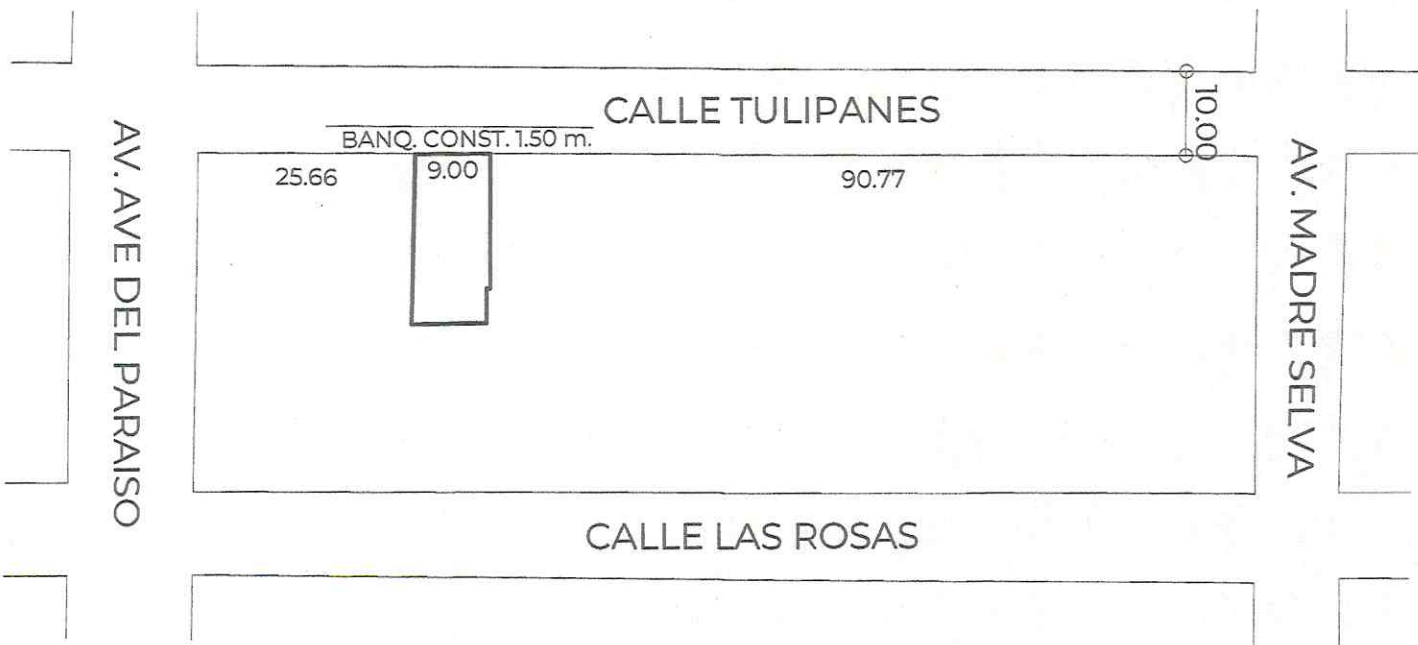

Responsable: Ing. Helena Pérez Gutiérrez
Digitalizo: Ing. Helena Pérez Gutiérrez

Nota: Este documento es informativo, solo define los límites de la propiedad, no autoriza reificación de medidas ni colindancias, ni crea derecho sobre las áreas verdes, áreas de equipamiento urbano y se elabora en conformidad con el título de cada propietario.



Mtra. Ana Isabel Martínez Torres,
Directora de Obras Públicas y Desarrollo Urbano



Mtro. Orlando Martínez Fernández,
Subdirector de Desarrollo Urbano

