



H. Ayuntamiento Constitucional de Veracruz
Dirección de Obras Públicas y Desarrollo Urbano
Subdirección de Desarrollo Urbano
Alineamiento y Número Oficial




Folio **A-0040/26**
Fecha de expedición **2026-01-21**

DATOS DEL PREDIO	
Calle:	FIDEL VELÁZQUEZ
Lote:	41-A
Manzana:	4
Colonia:	U. HAB. DEL NORTE
Edo. actual del predio:	CONSTRUIDO
Número oficial asignado:	30-A

DATOS DEL PROPIETARIO	
Nombre:	VIVIENDAS ECOLÓGICAS DE VERACRUZ, S.A. DE C.V.
Domicilio:	IXHUATLAN 15
Colonia:	FRACC. SIGLO XXI
Folio ventanilla:	TOPO-0040-26 Folio pago:
Clave catastral:	[REDACTED]
Número oficial anterior:	

ESCRITURA PÚBLICA					REGISTRO PÚBLICO DE LA PROPIEDAD					
NÚMERO	FECHA	LUGAR	NOTARÍA	DEMARC.	BAJO NUM.	VOLUMEN	FOJAS	FECHA	ZONA REG.	
[REDACTED]	[REDACTED]	[REDACTED]	[REDACTED]	[REDACTED]	[REDACTED]	[REDACTED]	[REDACTED]	[REDACTED]	[REDACTED]	

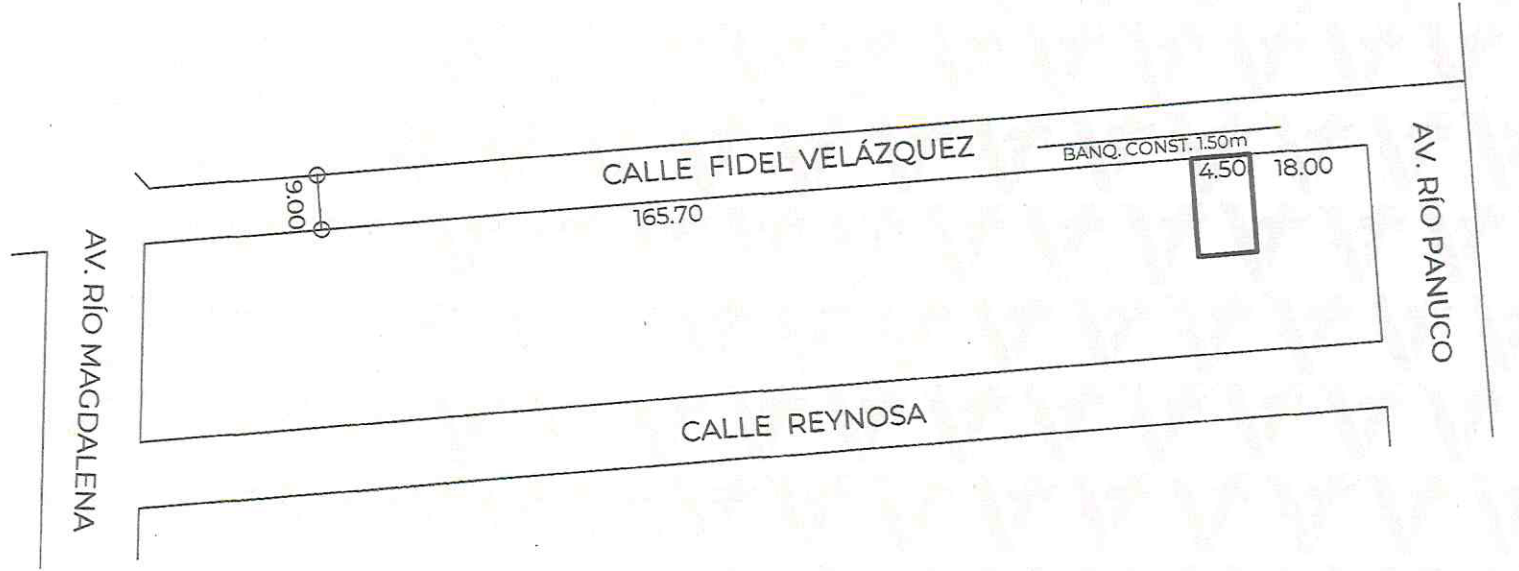

Responsable: Mtro. Edwing Lozano Lara
Digitalizo: Mireya Patricia Victoria Landeros

Nota: Este documento es informativo, solo define los límites de la propiedad, no autoriza la rectificación de medidas ni colindancias, ni crea derecho sobre las áreas verdes, áreas de equipamiento urbano y se elabora en concordancia con el título de cada predio.

VERA CRUZ
H. AYUNTAMIENTO DE VERACRUZ CIUDAD HEROICA
2025 - 2029

TOPOGRAFIA
SUBDIRECCIÓN DE DESARROLLO URBANO
Mtro. Edwing Lozano Lara.
Coordinador de Topografía
Elaboró

VERA CRUZ
H. AYUNTAMIENTO DE VERACRUZ CIUDAD HEROICA
2025 - 2029

Mtra. Ana Isabel Martínez Torres.
DIRECTORA DE OBRAS PÚBLICAS Y DESARROLLO URBANO
Subdirectora de Desarrollo Urbano

VERA CRUZ
H. AYUNTAMIENTO DE VERACRUZ CIUDAD HEROICA
2025 - 2029

Mtro. Orlando Martínez Petrolillo
SUBDIRECCIÓN DE DESARROLLO URBANO
Subdirector de Desarrollo Urbano
Vo.Bo.