



H. Ayuntamiento Constitucional de Veracruz
 Dirección de Obras Públicas y Desarrollo Urbano
 Subdirección de Desarrollo Urbano
Alineamiento y Número Oficial




Folio
A-0041/26
 Fecha de expedición
2026-01-21

DATOS DEL PREDIO	
Calle:	FIDEL VELAZQUEZ
Lote:	41-B
Manzana:	4
Colonia:	FRACC. DEL NORTE
Edo. actual del predio:	CONSTRUIDO
Número oficial asignado:	30-B

DATOS DEL PROPIETARIO	
Nombre:	VIVIENDAS ECOLÓGICAS DE VERACRUZ, S.A. DE C.V.
Domicilio:	IXHUATLAN 15
Colonia:	FRACC. SIGLO XXI
Folio ventanilla:	TOPO-0041-26 Folio pago:
Clave catastral:	[REDACTED]
Número oficial anterior:	

ESCRITURA PÚBLICA					REGISTRO PÚBLICO DE LA PROPIEDAD				
NÚMERO	FECHA	LUGAR	NOTARÍA	DEMARC.	BAJO NUM.	VOLUMEN	FOJAS	FECHA	ZONA REG.
[REDACTED]	[REDACTED]	[REDACTED]	[REDACTED]	[REDACTED]	[REDACTED]	[REDACTED]	[REDACTED]	[REDACTED]	[REDACTED]

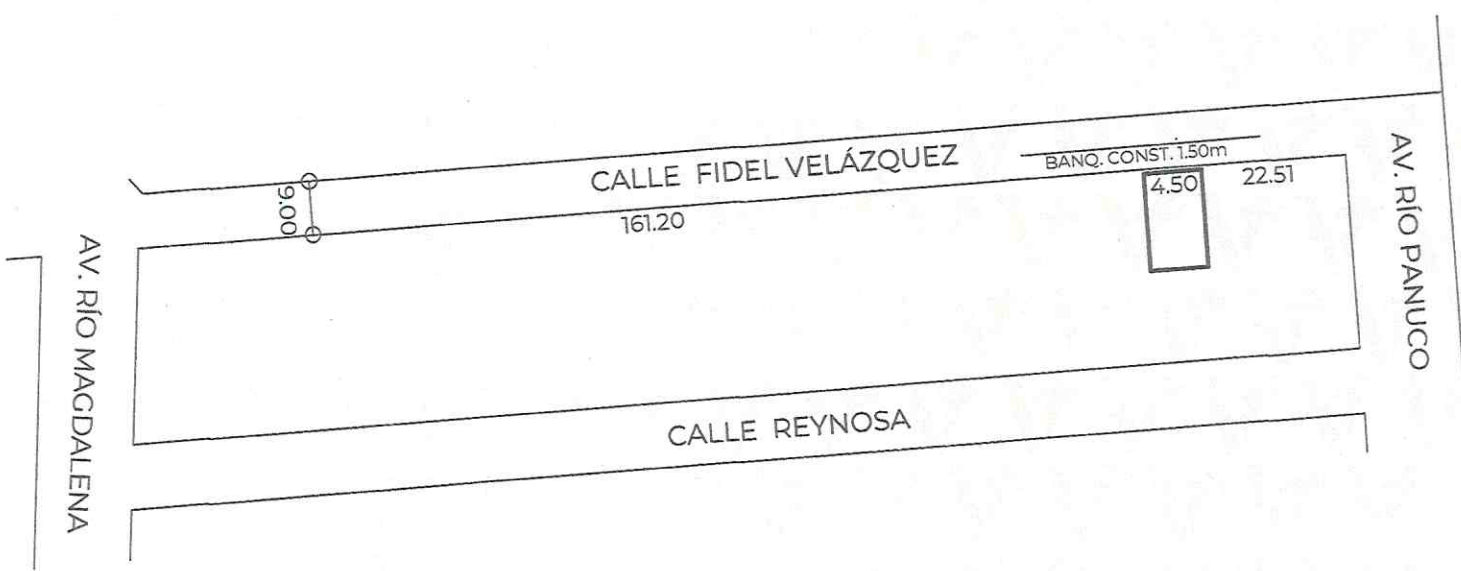

Responsable: Mtro. Edwíng Lozano Lara
 Digitalizo: Mireya Patricia Victoria Landeros

Nota: Este documento es informativo, solo define los límites de la propiedad autorizada por el Ayuntamiento de Veracruz, en las medidas ni colindancias, ni crea derecho sobre las áreas verdes, áreas de equipamiento urbano y se elabora en conformidad con el título de cada propietario.

