



H. Ayuntamiento Constitucional de Veracruz  
Dirección de Obras Públicas y Desarrollo Urbano  
Subdirección de Desarrollo Urbano  
**Alineamiento y Número Oficial**




Folio **210**  
A-0047/26

Fecha de expedición  
2026-01-21

DATOS DEL PREDIO	
Calle:	REYNOSA
Lote:	2-B
Manzana:	4
Colonia:	FRACC. DEL NORTE
Edo. actual del predio:	CONSTRUIDO
Número oficial asignado:	15 - B

DATOS DEL PROPIETARIO	
Nombre:	VIVIENDAS ECOLOGICAS DE VERACRUZ, S.A. DE C.V.
Domicilio:	IXHUATLAN 15
Colonia:	FRACC. SIGLO XXI
Folio ventanilla:	TOPO-0047-26 Folio pago:
Clave catastral:	[REDACTED]
Número oficial anterior:	

ESCRITURA PÚBLICA					REGISTRO PÚBLICO DE LA PROPIEDAD					
NÚMERO	FECHA	LUGAR	NOTARÍA	DEMARC.	BAJO NUM.	VOLUMEN	FOJAS	FECHA	ZONA REG.	
[REDACTED]	[REDACTED]	[REDACTED]	[REDACTED]	[REDACTED]	[REDACTED]	[REDACTED]	[REDACTED]	[REDACTED]	[REDACTED]	

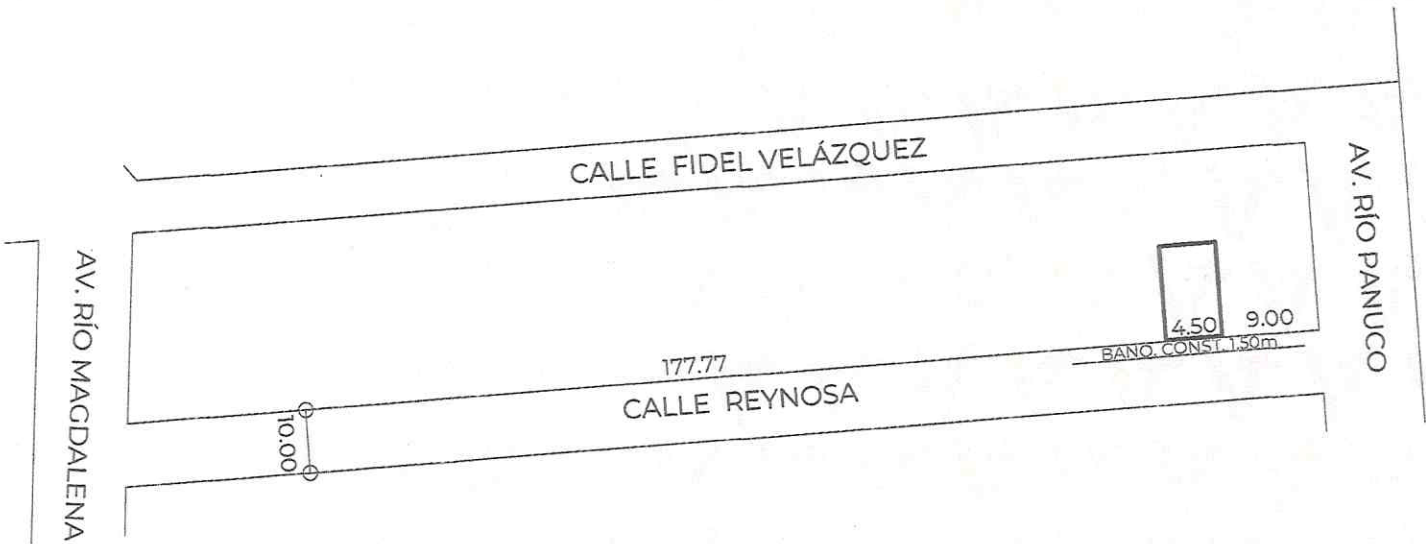

Responsable: Mtro. Edwing Lozano Lara  
Digitalizo: Mireya Patricia Victoria Landeros

Nota: Este documento es informativo, solo define los límites de la propiedad y autoriza el inicio de las medidas ni colindancias, ni crea derecho sobre las áreas verdes, áreas de equipamiento urbano y se elabora en conformidad con el título de cada predio.

