



H. Ayuntamiento Constitucional de Veracruz  
 Dirección de Obras Públicas y Desarrollo Urbano  
 Subdirección de Desarrollo Urbano  
**Alineamiento y Número Oficial**




Folio **34**  
 A-0055/26  
 Fecha de expedición  
 2026-01-21

DATOS DEL PREDIO	
Calle:	MURILLO
Lote:	5
Manzana:	27 - B
Colonia:	VIRGILIO URIBE
Edo. actual del predio:	CONSTRUIDO
Número oficial asignado:	71

DATOS DEL PROPIETARIO	
Nombre:	MARICELA MORTEO CAPETILLO
Domicilio:	CALLE LUIS ECHEVERRIA ALVAREZ 604
Colonia:	ADOLFO LOPEZ MATEOS
Folio ventanilla:	0055-26 Folio pago:
Clave catastral:	[REDACTED]
Número oficial anterior:	575

ESCRITURA PÚBLICA					REGISTRO PÚBLICO DE LA PROPIEDAD					
NÚMERO	FECHA	LUGAR	NOTARÍA	DEMARC.	BAJO NUM.	VOLUMEN	FOJAS	FECHA	ZONA REG.	
[REDACTED]	[REDACTED]	[REDACTED]	[REDACTED]	[REDACTED]	[REDACTED]	[REDACTED]	[REDACTED]	[REDACTED]	[REDACTED]	[REDACTED]

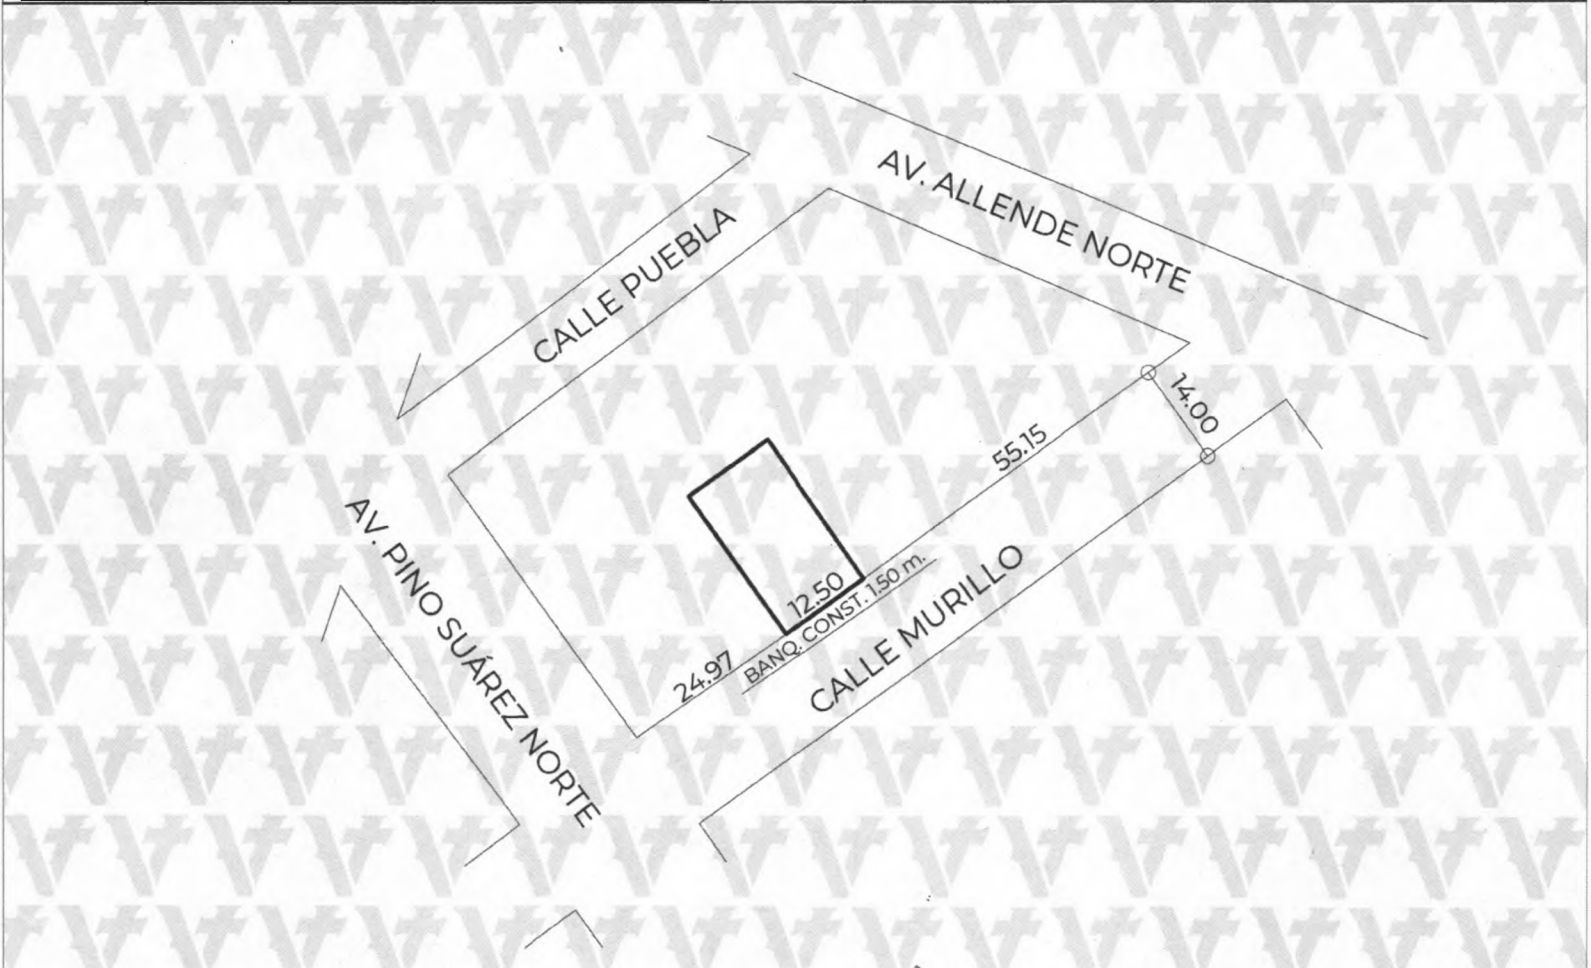

Responsable: Ing. Helena Pérez Gutiérrez  
 Digitalizo: Ing. Helena Pérez Gutiérrez

Nota: Este documento es informativo, solo define los límites de la propiedad, no autoriza realización de medidas ni colindancias, ni crea derecho sobre las áreas verdes, áreas de equipamiento urbano y se elabora en conformidad con el título de cada predio.

VERA CRUZ CIUDAD HEROICA  
 2026 - 2029  
**TOPOGRAFIA**  
 SUBDIRECCIÓN DE DESARROLLO URBANO  
 Mtro. Edwing Lozano Lara.  
 Coordinador de Topografía  
 Elaboró

VERA CRUZ CIUDAD HEROICA  
 2026 - 2029  
 Mtra. Ana Isabel Martínez Torres.  
 Directora de Desarrollo Urbano  
**DIRECCIÓN DE OBRAS PÚBLICAS Y DESARROLLO URBANO**

VERA CRUZ CIUDAD HEROICA  
 2026 - 2029  
 Mtro. Delgado Martínez Hernández  
 Subdirector de Desarrollo Urbano

Valida tu documento en: <https://desarrollourbano.veracruzmunipio.gob.mx/sigver/valida/>

Código: 48bef249