



H. Ayuntamiento Constitucional de Veracruz
 Dirección de Obras Públicas y Desarrollo Urbano
 Subdirección de Desarrollo Urbano
Alineamiento y Número Oficial




Folio
A-0071/26
 Fecha de expedición
2026-01-20

DATOS DEL PREDIO	
Calle:	CARRET. FED. VERACRUZ - XALAPA
Lote:	FRACC. DEDUCIDA DE LA FRACC. "A"
Manzana:	015 CATASTRAL
Colonia:	EX-HDA. SANTA FE (PRED. RUST. SANTA ELENA)
Edo. actual del predio:	BALDIO
Número oficial asignado:	km 92+181

DATOS DEL PROPIETARIO	
Nombre:	SAUL MERINO ANDRADE
Domicilio:	CALLE NORTE 3 16
Colonia:	CENTRO
Folio ventanilla:	TOPO-0071-2026 Folio pago:
Clave catastral:	[REDACTED]
Número oficial anterior:	

ESCRITURA PÚBLICA					REGISTRO PÚBLICO DE LA PROPIEDAD				
NÚMERO	FECHA	LUGAR	NOTARÍA	DEMARC.	BAJO NUM.	VOLUMEN	FOJAS	FECHA	ZONA REG.
[REDACTED]	[REDACTED]	[REDACTED]	[REDACTED]	[REDACTED]	[REDACTED]	[REDACTED]	[REDACTED]	[REDACTED]	[REDACTED]

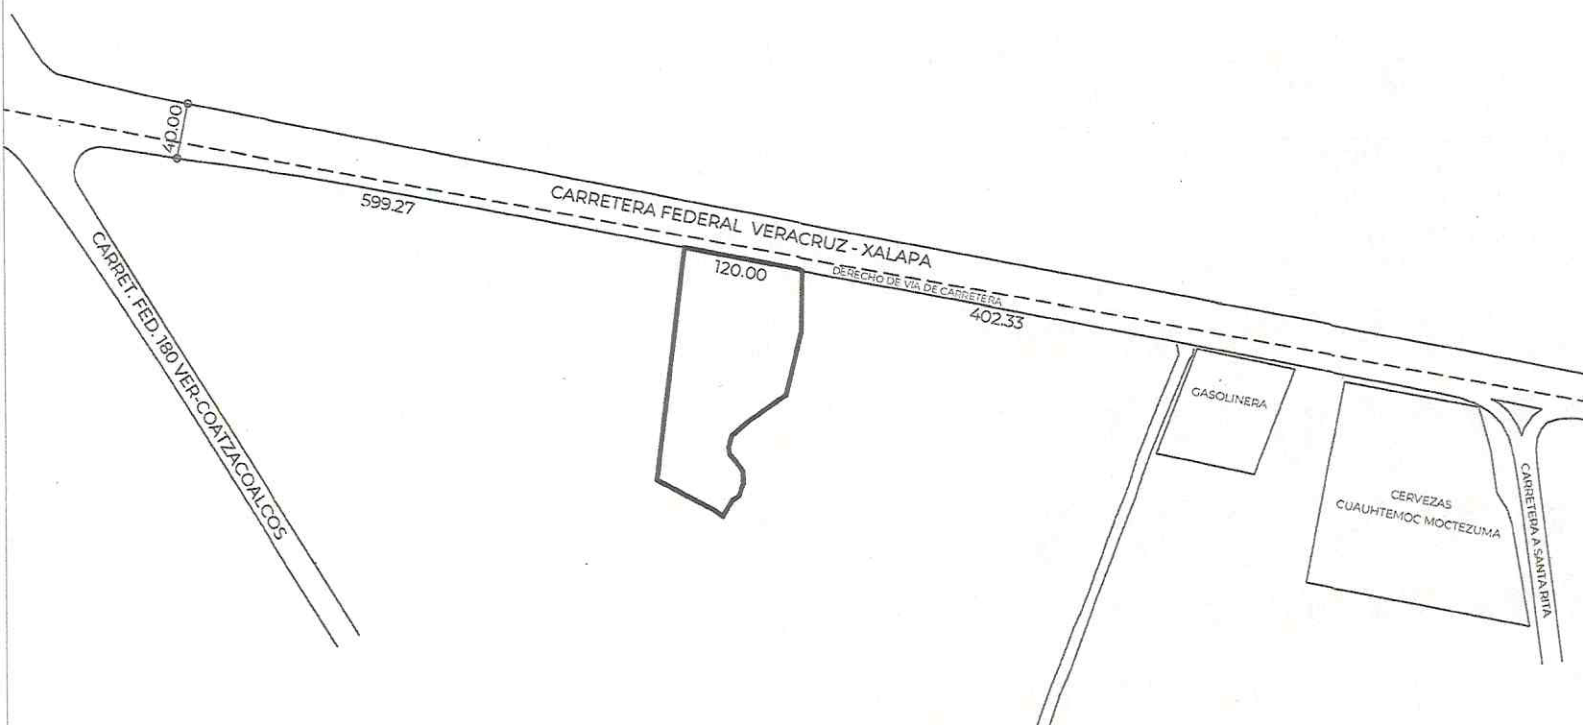

Responsable: Ing. Helena Pérez Gutiérrez
 Digitalizo: Ing. Helena Pérez Gutiérrez

Nota: Este documento es informativo, solo define los límites de la propiedad, no autoriza restricción de medidas ni colindancias, ni crea derechos sobre las áreas verdes, áreas de equipamiento urbano y se elabora en conformidad con el título de cada propietario.

VERA CRUZ
 CIUDAD HEROICA
 2026-2022
TOPOGRAFIA
 Mtro. [Signature]
 SUBDIRECCIÓN DE DESARROLLO URBANO
 Coordinador de Topografía
 Elaboró

VERA CRUZ
 CIUDAD HEROICA
 2026-2022
 Mtra. Ana Isabella Martínez Torres
DIRECCIÓN DE OBRAS PÚBLICAS Y DESARROLLO URBANO
 Directora de Obras Públicas y Desarrollo Urbano

VERA CRUZ
 CIUDAD HEROICA
 2026-2022
SUBDIRECCIÓN DE DESARROLLO URBANO
 Mtro. Orlando Martínez Hernández
 Subdirector de Desarrollo Urbano
 Vo.Bo.

Valida tu documento en: <https://desarrollourbano.veracruzmunipicio.gob.mx/sigver/valida/>

Código: e89c0fd4