



H. Ayuntamiento Constitucional de Veracruz  
 Dirección de Obras Públicas y Desarrollo Urbano  
 Subdirección de Desarrollo Urbano  
**Alineamiento y Número Oficial**




Folio **40**  
**A-0075/26**  
 Fecha de expedición  
**2026-01-20**

DATOS DEL PREDIO	
Calle:	MEXIQUILLO
Lote:	24 (LADO OESTE)
Manzana:	6
Colonia:	FRACC. LOS TORRENTES
Edo. actual del predio:	CONSTRUIDO
Número oficial asignado:	75

DATOS DEL PROPIETARIO	
Nombre:	JANETH TICANTE PARRA
Domicilio:	CALLE MEXIQUILLO 75
Colonia:	FRACC. LOS TORRENTES
Folio ventanilla:	TOPO-0075-2026 Folio pago:
Clave catastral:	[REDACTED]
Número oficial anterior:	

ESCRITURA PÚBLICA					REGISTRO PÚBLICO DE LA PROPIEDAD					
NÚMERO	FECHA	LUGAR	NOTARÍA	DEMARC.	BAJO NUM.	VOLUMEN	FOJAS	FECHA	ZONA REG.	
[REDACTED]	[REDACTED]	[REDACTED]	[REDACTED]	[REDACTED]	[REDACTED]	[REDACTED]	[REDACTED]	[REDACTED]	[REDACTED]	[REDACTED]

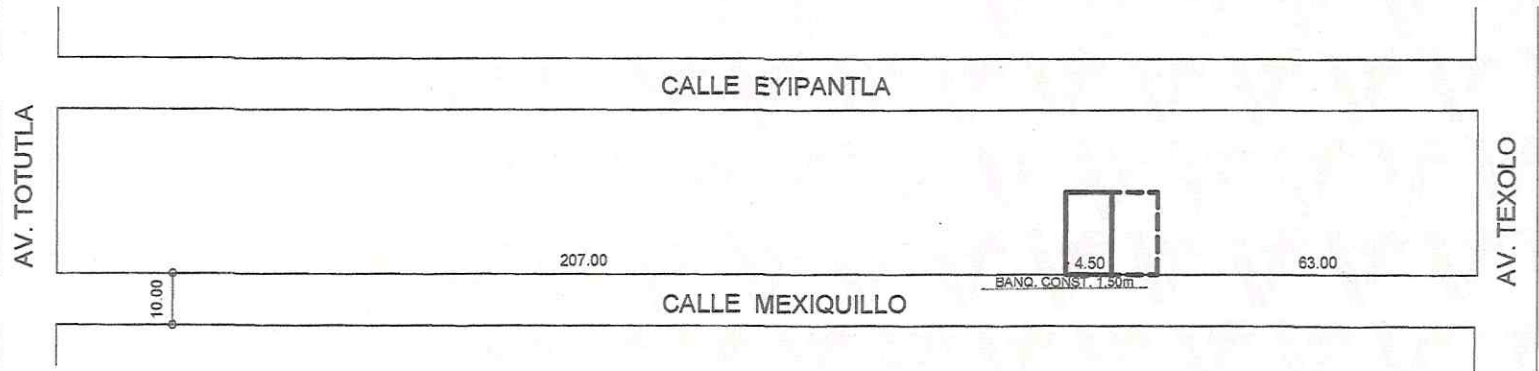

Responsable: Mtro. Edwing Lozano Lara  
 Digitalizo: Mtro. Edwing Lozano Lara

Nota: Este documento es informativo, solo define los límites de la propiedad, no autoriza modificación de medidas ni colindancias, ni crea derecho sobre las áreas verdes, áreas de equipamiento urbano y se elabora en conformidad con el título de cada propiedad.

VERA CRUZ  
 H. AYUNTAMIENTO DE VERACRUZ  
 CIUDAD HEROICA  
 2026 - 2029  
**TOPOGRAFÍA**  
 Mtro. [Signature]  
 SUBDIRECCIÓN DE DESARROLLO URBANO  
 Coordinador de Topografía  
 Elaboró

VERA CRUZ  
 H. AYUNTAMIENTO DE VERACRUZ  
 CIUDAD HEROICA  
 2026 - 2029  
 Mtra. Ana Isabel Martínez Torres.  
 DIRECTOR DE OBRAS PÚBLICAS Y DESARROLLO URBANO  
 Directora de Obras Públicas y Desarrollo Urbano

VERA CRUZ  
 H. AYUNTAMIENTO DE VERACRUZ  
 CIUDAD HEROICA  
 2026 - 2029  
 Mtro. Orlando Martínez Hernández  
 SUBDIRECCIÓN DE DESARROLLO URBANO  
 Subdirector de Desarrollo Urbano  
 Ver. [Signature]

Valida tu documento en: <https://desarrollourbano.veracruzmunipio.gob.mx/sigver/valida/>

Código: cc2c540d