



H. Ayuntamiento Constitucional de Veracruz
 Dirección de Obras Públicas y Desarrollo Urbano
 Subdirección de Desarrollo Urbano
Alineamiento y Número Oficial




Folio **26**
 A-0118/26
 Fecha de expedición
 2026-02-03

| DATOS DEL PREDIO | |
|--------------------------|---|
| Calle: | XICO |
| Lote: | 21 |
| Manzana: | 002 |
| Colonia: | RESERVA TERRITORIAL VERGARA TARIMOYA IV |
| Edo. actual del predio: | CONSTRUIDO |
| Número oficial asignado: | 89 |

| DATOS DEL PROPIETARIO | |
|--------------------------|---|
| Nombre: | ELENA CRUZ HERNANDEZ |
| Domicilio: | PITAYA 109 |
| Colonia: | RESERVA TARIMOYA III |
| Folio ventanilla: | TDU-ALN-151 Folio pago: 20260130/30/00045 |
| Clave catastral: | [REDACTED] |
| Número oficial anterior: | |

| ESCRITURA PÚBLICA | | | | | REGISTRO PÚBLICO DE LA PROPIEDAD | | | | |
|-------------------|------------|------------|------------|------------|----------------------------------|------------|------------|------------|------------|
| NÚMERO | FECHA | LUGAR | NOTARÍA | DEMARC. | BAJO NUM. | VOLUMEN | FOJAS | FECHA | ZONA REG. |
| [REDACTED] | [REDACTED] | [REDACTED] | [REDACTED] | [REDACTED] | [REDACTED] | [REDACTED] | [REDACTED] | [REDACTED] | [REDACTED] |

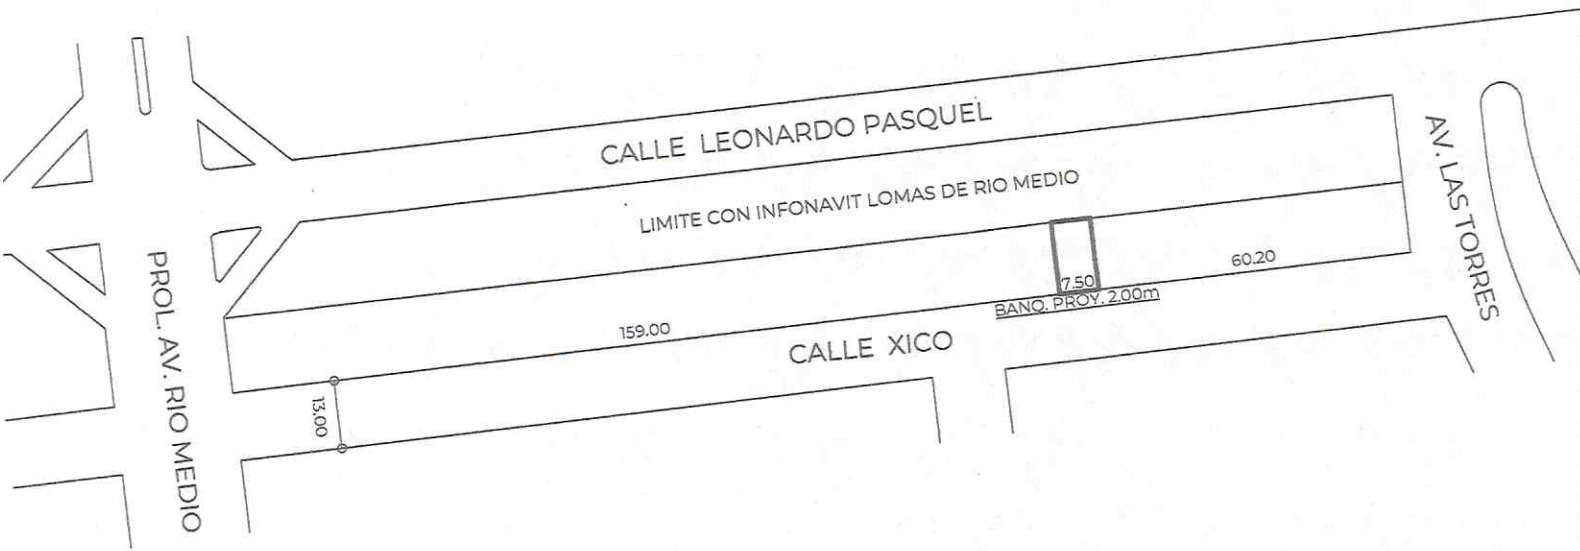

Responsable: Mtro. Edwing Lozano Lara
 Digitalizo: Mtro. Edwing Lozano Lara

Nota: Este documento es informativo, solo define los límites de la propiedad, no autoriza ni prohíbe medidas ni colindancias, ni crea derecho sobre las áreas verdes, áreas de equipamiento urbano y demás, en conformidad con el título de cada predio.



Mtro. Edwing Lozano Lara.
 Coordinador de Topografía
 Elaboró



Mtra. Ana Isabel Martínez Torres.
 Directora de Obras Públicas y Desarrollo Urbano



Mtro. Orlando Martínez Hernández.
 Subdirector de Desarrollo Urbano
 Vo.Bo.