



H. Ayuntamiento Constitucional de Veracruz
Dirección de Obras Públicas y Desarrollo Urbano
Subdirección de Desarrollo Urbano
Alineamiento y Número Oficial



Folio
A-0151/26
Fecha de expedición
2026-02-10

DATOS DEL PREDIO


Calle: **AV. COSTA DE LOS VINOS**
Lote: **21**
Manzana: **47**
Colonia: **ASTILLEROS**
Edo. actual del predio: **BALDIO**
Número oficial asignado: **344**

DATOS DEL PROPIETARIO

Nombre: **RAUL SILVA MONTANE**
Domicilio: **AV PUNTA DEL ESTE 84**
Colonia: **ASTILLEROS**
Folio ventanilla: **TOPO-0151-26** Folio pago:
Clave catastral:
Número oficial anterior:

Tipo de documento: **CONTRATO PRIVADO DE COMPRAVENTA**


| ESCRITURA PÚBLICA | | | | | REGISTRO PÚBLICO DE LA PROPIEDAD | | | | |
|-------------------|-------|-------|---------|---------|----------------------------------|---------|-------|-------|-----------|
| NÚMERO | FECHA | LUGAR | NOTARÍA | DEMARC. | BAJO NUM. | VOLUMEN | FOJAS | FECHA | ZONA REG. |
| | | | | | | | | | |

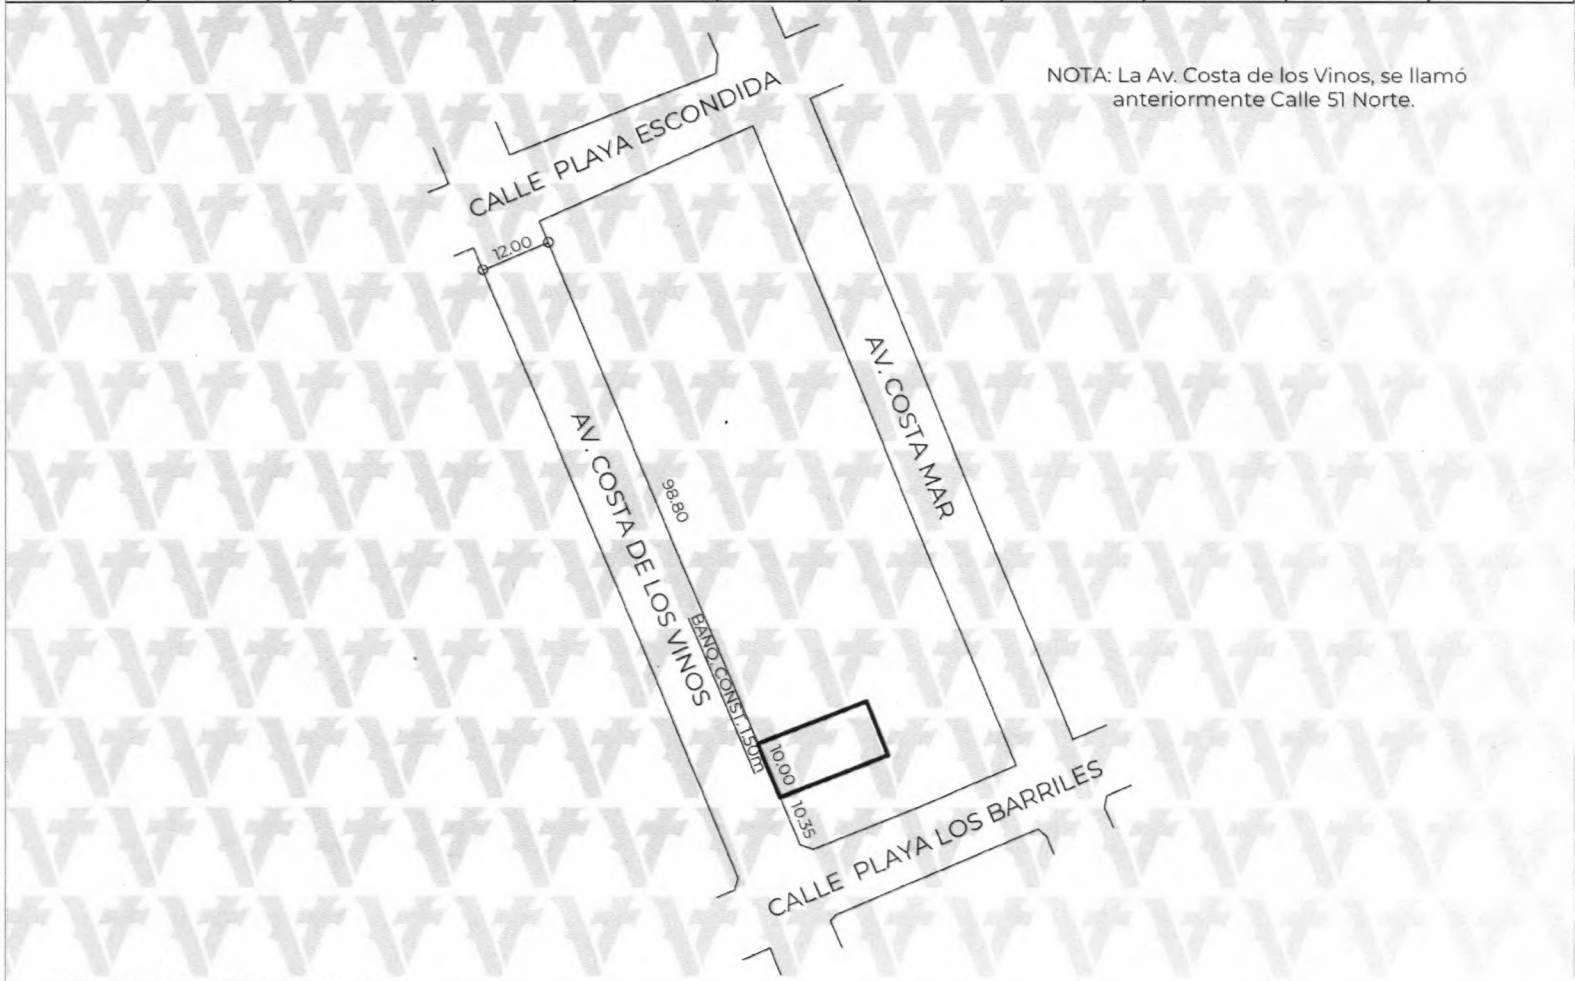

NOTA: La Av. Costa de los Vinos, se llamó anteriormente Calle 51 Norte.

Responsable: Mtro. Edwing Lozano Lara
Digitalizo: Mtro. Edwing Lozano Lara

Nota: Este documento es informativo, solo define los límites de la propiedad, no autoriza rectificación de medidas ni colindancias, ni crea derecho sobre las áreas verdes, áreas de equipamiento urbano, o en conformidad con el título de cada propietario.

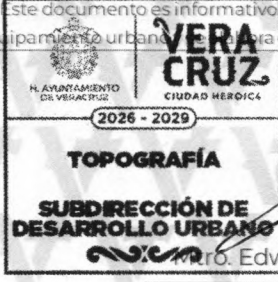

[Signature]
Mtro. Edwing Lozano Lara.

Coordinador de Topografía
Elaboró



[Signature]
Mtra. Ana Isabella Martínez Torres.
Directora de Obras Públicas y Desarrollo Urbano



[Signature]
Mtro. Orlando Martínez Hernández
Subdirector de Desarrollo Urbano
Vó.Bo.

Valida tu documento en: <https://desarrollourbano.veracruzmunipicio.gob.mx/sigver/valida/>

Código: fcb63ee1