




H. Ayuntamiento Constitucional de Veracruz
 Dirección de Obras Públicas y Desarrollo Urbano
 Subdirección de Desarrollo Urbano
Alineamiento y Número Oficial



Folio **14**
 A-0156/26
 Fecha de expedición
 2026-01-21

DATOS DEL PREDIO		DATOS DEL PROPIETARIO	
Calle:	GARDENIAS	Nombre:	MARIA DE LOS ANGELES HERMIDA RODAS
Lote:	14	Domicilio:	CALLE GARDENIAS 13
Manzana:	9	Colonia:	EL VERGEL
Colonia:	EL VERGEL	Folio ventanilla:	TOPO-0156-26 Folio pago:
Edo. actual del predio:	CONSTRUIDO	Clave catastral:	[REDACTED]
Número oficial asignado:	35	Número oficial anterior:	

ESCRITURA PÚBLICA					REGISTRO PÚBLICO DE LA PROPIEDAD					
NÚMERO	FECHA	LUGAR	NOTARÍA	DEMARC.	BAJO NUM.	VOLUMEN	FOJAS	FECHA	ZONA REG.	
[REDACTED]	[REDACTED]	[REDACTED]	[REDACTED]	[REDACTED]	[REDACTED]	[REDACTED]	[REDACTED]	[REDACTED]	[REDACTED]	[REDACTED]

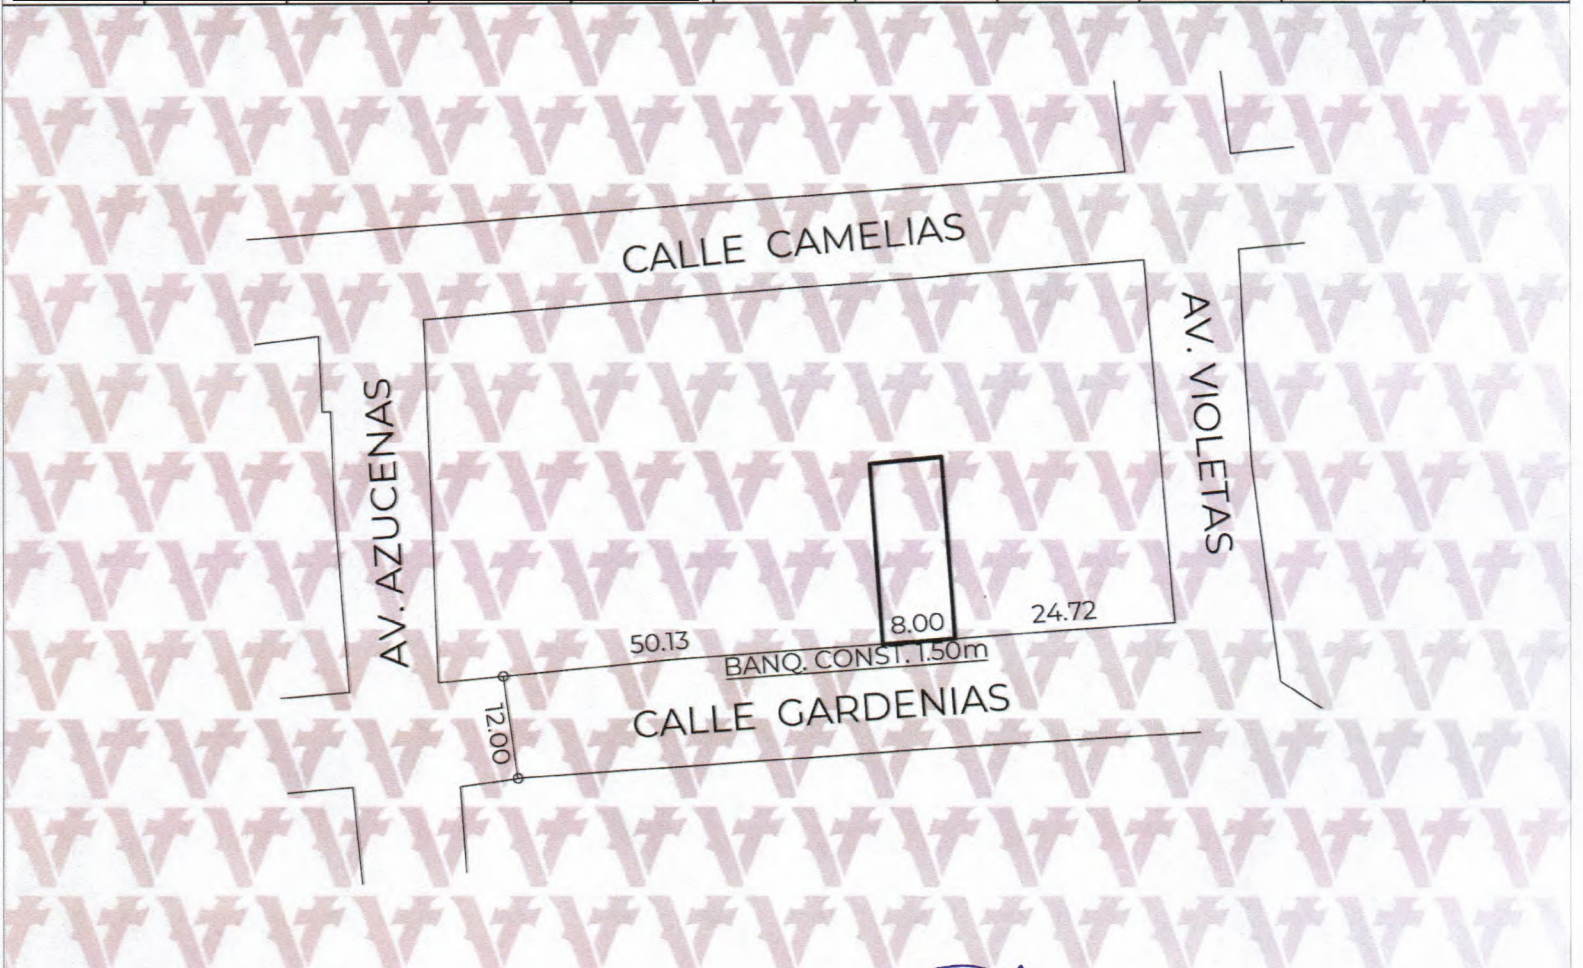

Responsable: Mtro. Edwing Lozano Lara
 Digitalizo: Mtro. Edwing Lozano Lara

Nota: Este documento es informativo, solo define los límites de la propiedad, no autoriza recibir ni de medidas ni colindancias, ni crea derecho sobre las áreas verdes, áreas de equipamiento urbano y se elabora en conformidad con el título de cada predio.



Mtro. Edwing Lozano Lara.
 Coordinador de Topografía
 Elaboró



Mtra. Ana Isabel Maldonado Torres.
 Directora de Obras Públicas y Desarrollo Urbano

Mtro. Orlando Martínez Hernández
 Subdirector de Desarrollo Urbano
 Vo.Bo.



Valida tu documento en: <https://desarrollourbano.veracruzmunipio.gob.mx/sigver/valida/>

Código: 469bd4ed