



H. Ayuntamiento Constitucional de Veracruz  
Dirección de Obras Públicas y Desarrollo Urbano  
Subdirección de Desarrollo Urbano  
**Alineamiento y Número Oficial**




Folio **34**  
A-0160/26  
Fecha de expedición  
2026-01-22

DATOS DEL PREDIO	
Calle:	CALLEJON VEINTE
Lote:	16
Manzana:	21
Colonia:	AGUSTIN ACOSTA LAGUNES
Edo. actual del predio:	CONSTRUIDO
Número oficial asignado:	202

DATOS DEL PROPIETARIO	
Nombre:	ALEJANDRO HUITZITL MARTINEZ
Domicilio:	CALLEJON 20 128
Colonia:	AGUSTIN ACOSTA LAGUNES
Folio ventanilla:	TOPO-0160-26
Folio pago:	
Clave catastral:	
Número oficial anterior:	128

ESCRITURA PÚBLICA					REGISTRO PÚBLICO DE LA PROPIEDAD					
NÚMERO	FECHA	LUGAR	NOTARÍA	DEMARC.	BAJO NUM.	VOLUMEN	FOJAS	FECHA	ZONA REG.	

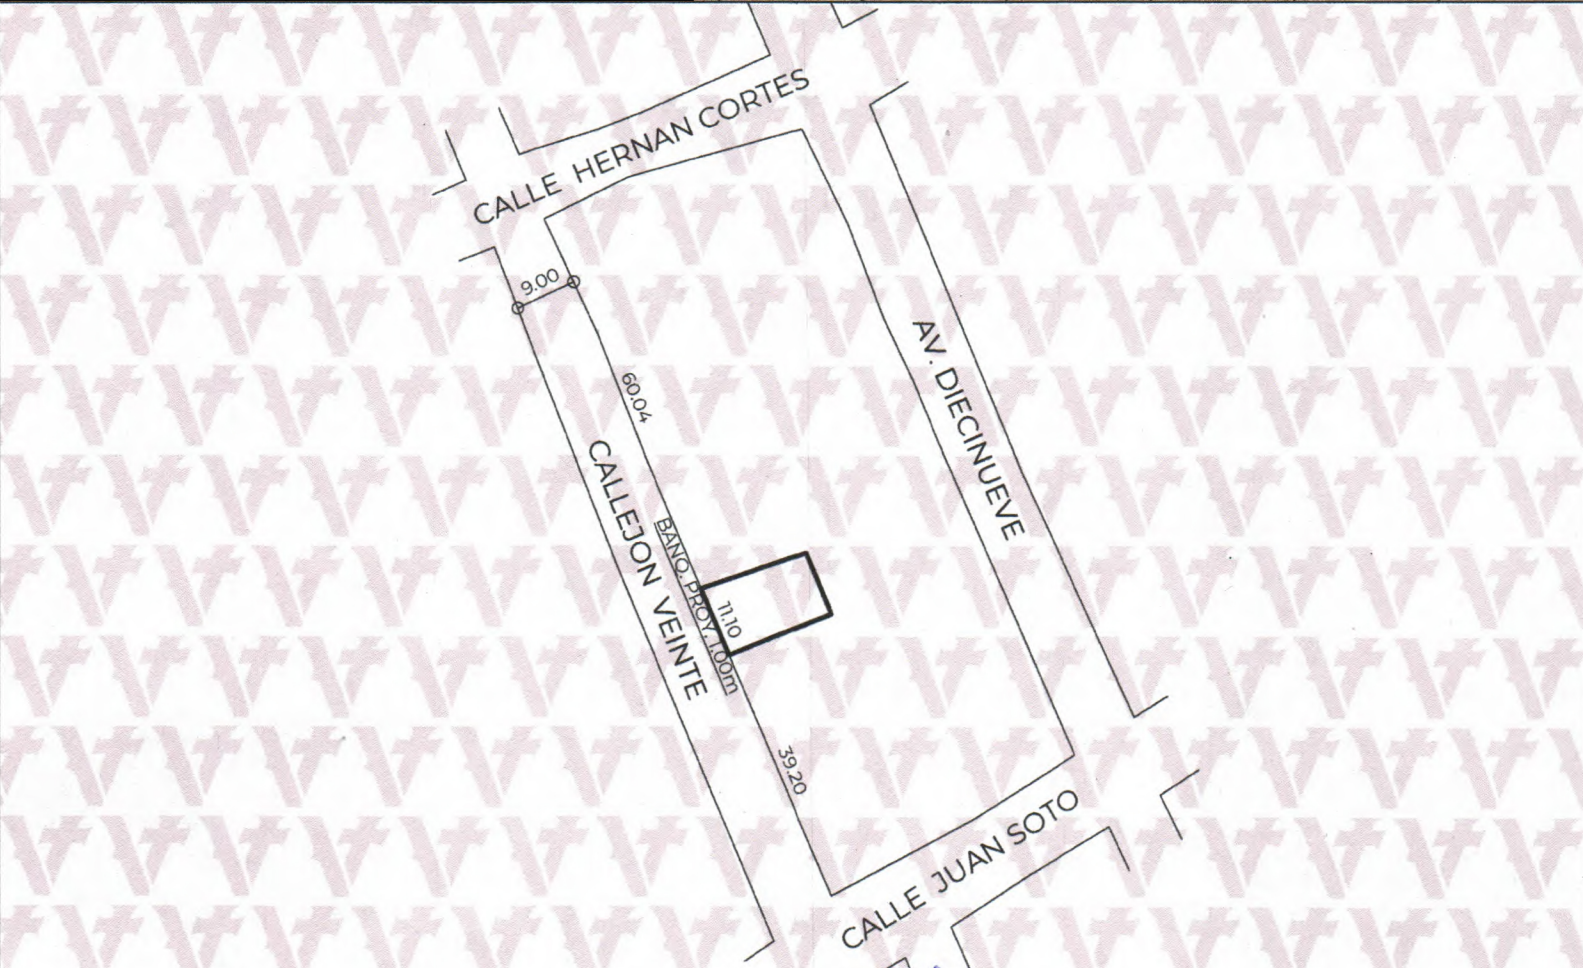

Responsable: Mtro. Edwing Lozano Lara  
Digitalizo: Mtro. Edwing Lozano Lara

Nota: Este documento es informativo, solo define los límites de la propiedad, no autoriza la edificación de medidas ni colindancias, ni crea derecho sobre las áreas verdes, áreas de equipamiento urbano y se elabora en conformidad con el título de cada propietario.

**VERA CRUZ**  
H. AYUNTAMIENTO DE VERACRUZ  
CIUDAD HEROICA  
2026 - 2029

**TOPOGRAFIA**  
SUBDIRECCIÓN DE  
Mtro. Edwing Lozano Lara.  
Coordinador de Topografía  
Elaboró

**VERA CRUZ**  
H. AYUNTAMIENTO DE VERACRUZ  
CIUDAD HEROICA  
2026 - 2029

Mtra. Ana Isabella Martínez Torres.  
Directora de **DIRECCIÓN DE OBRAS PÚBLICAS Y DESARROLLO URBANO**

**VERA CRUZ**  
H. AYUNTAMIENTO DE VERACRUZ  
CIUDAD HEROICA  
2026 - 2029

Mtro. Orlando Martínez Hernández  
Subdirector de **SUBDIRECCIÓN DE DESARROLLO URBANO**  
Vo.Bo.

Valida tu documento en: <https://desarrollourbano.veracruzmunipio.gob.mx/sigver/valida/>

Código: 1b073387