



H. Ayuntamiento Constitucional de Veracruz
Dirección de Obras Públicas y Desarrollo Urbano
Subdirección de Desarrollo Urbano

Alineamiento y Número Oficial



Folio **50**
A-0161/26
Fecha de expedición
2026-01-22

DATOS DEL PREDIO

Calle: **AGUAMARINA**
Lote: **1 FRACC. "B" (CJTO. HAB. RUBI)**
Manzana: **4**
Colonia: **FRACC. DORADO REAL**
Edo. actual del predio: **EN CONSTRUCCION**
Número oficial asignado: **144**


DATOS DEL PROPIETARIO

Nombre: **JUAN CARLOS OCHOA RINCON**
Domicilio: **CALLE AGUA MARINA 144 0**
Colonia: **FRACC. DORADO REAL**
Folio ventanilla: **TOPO-0161-26** Folio pago:
Clave catastral:
Número oficial anterior:

ESCRITURA PÚBLICA


REGISTRO PÚBLICO DE LA PROPIEDAD

NÚMERO	FECHA	LUGAR	NOTARÍA	DEMARC.	BAJO NUM.	VOLUMEN	FOJAS	FECHA	ZONA REG.

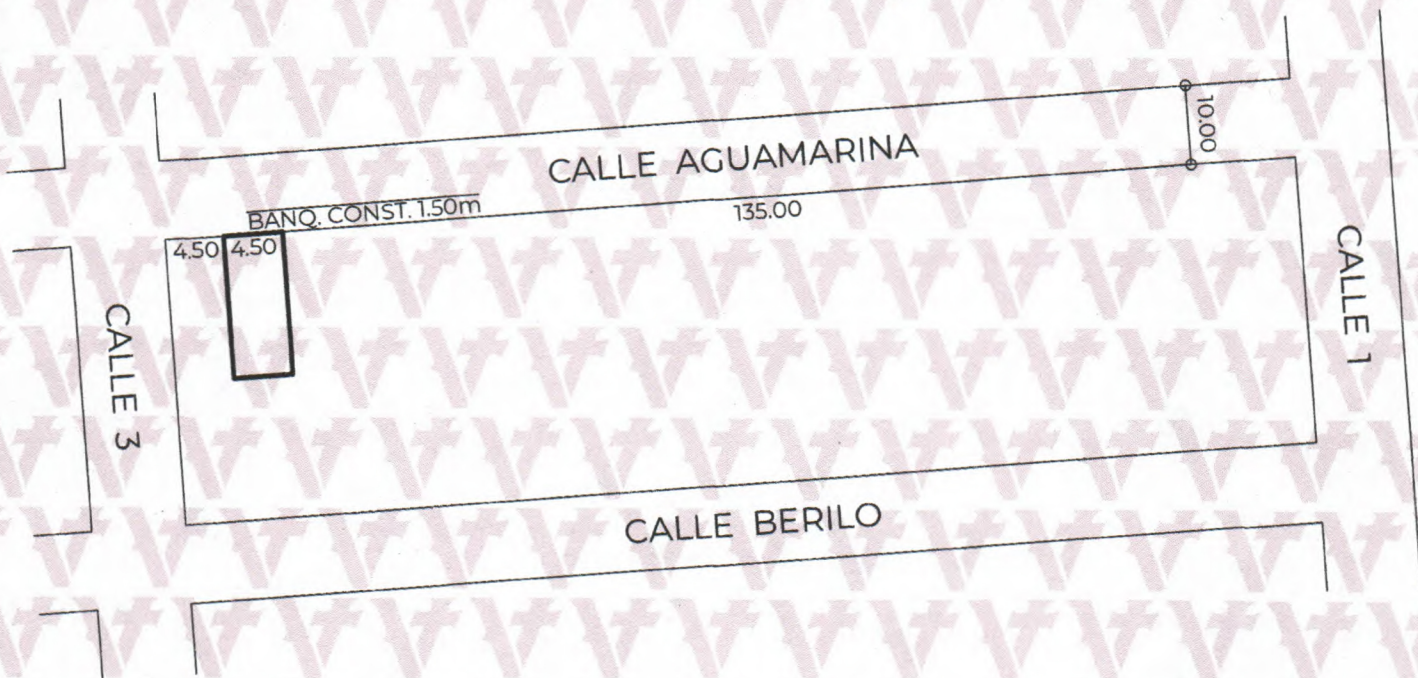

Responsable: Mtro. Edwing Lozano Lara
Digitalizo: Mtro. Edwing Lozano Lara

Nota: Este documento es informativo, solo define los límites de la propiedad, no autoriza la modificación de medidas ni colindancias, ni crea derecho sobre las áreas verdes, áreas de equipamiento urbano y se elabora en conformidad con el título de cada propietario.

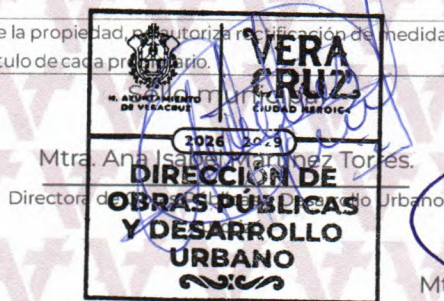

Valida tu documento en: <https://desarrollourbano.veracruzmunipio.gob.mx/sigver/valida/>

Código: 71e030dd