




H. Ayuntamiento Constitucional de Veracruz
Dirección de Obras Públicas y Desarrollo Urbano
Subdirección de Desarrollo Urbano
Alineamiento y Número Oficial

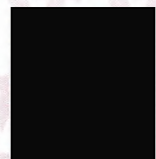


Folio **28**
A-0166/26
Fecha de expedición
2026-01-21

DATOS DEL PREDIO	
Calle:	DR. ALFREDO IGLESIAS
Lote:	017 CATASTRAL
Manzana:	115 CATASTRAL
Colonia:	FRACC. REFORMA
Edo. actual del predio:	CONSTRUIDO
Número oficial asignado:	335 DEPT. 3-C

DATOS DEL PROPIETARIO	
Nombre:	GUILLERMO LÓPEZ HERALDEZ
Domicilio:	TAJÍN 412
Colonia:	TERESA MORALES
Folio ventanilla:	TOPO-0166-26 Folio pago:
Clave catastral:	[REDACTED]
Número oficial anterior:	

ESCRITURA PÚBLICA					REGISTRO PÚBLICO DE LA PROPIEDAD					
NÚMERO	FECHA	LUGAR	NOTARÍA	DEMARC.	BAJO NUM.	VOLUMEN	FOJAS	FECHA	ZONA REG.	
[REDACTED]	[REDACTED]	[REDACTED]	[REDACTED]	[REDACTED]	[REDACTED]	[REDACTED]	[REDACTED]	[REDACTED]	[REDACTED]	

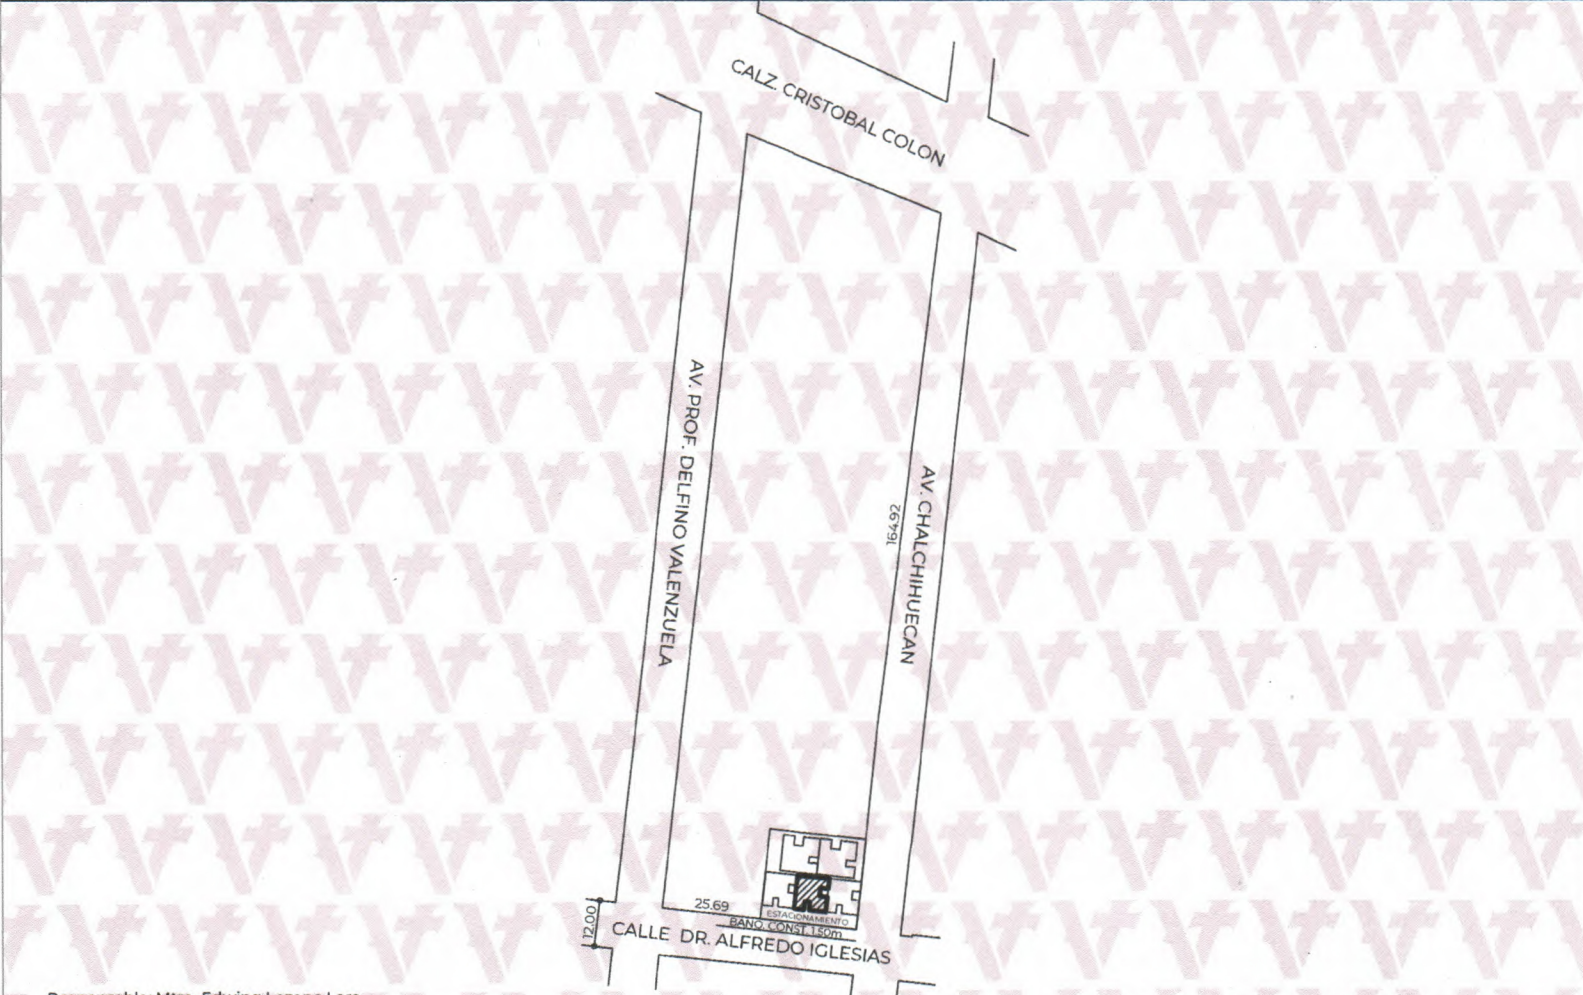

Responsable: Mtro. Edwing Lozano Lara
Digitalizo: Mtro. Edwing Lozano Lara

Nota: Este documento es informativo, solo define los límites de la propiedad, no autoriza realización de medidas ni colindancias, ni crea derecho sobre las áreas verdes, áreas de equipamiento urbano y se elabora en conformidad con el título de cada propietario.



Valida tu documento en: <https://desarrollourbano.veracruzmunipio.gob.mx/sigver/valida/>

Código: 66cbce1