


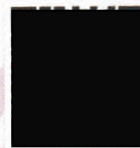

H. Ayuntamiento Constitucional de Veracruz
Dirección de Obras Públicas y Desarrollo Urbano
Subdirección de Desarrollo Urbano
Alineamiento y Número Oficial




Folio **30**
A-0175/26
Fecha de expedición
2026-01-21

| DATOS DEL PREDIO | |
|--------------------------|----------------------------------|
| Calle: | AV. DIAMANTE |
| Lote: | 27 |
| Manzana: | 42 |
| Colonia: | MALIBRAN LAS BRUJAS (2DA. ETAPA) |
| Edo. actual del predio: | BALDIO |
| Número oficial asignado: | 837 |

| DATOS DEL PROPIETARIO | |
|--------------------------|---------------------------|
| Nombre: | ELENA PARDIÑO MOGUEL |
| Domicilio: | SALVADOR SARABIA 4 |
| Colonia: | EJIDO PRIMERO DE MAYO SUR |
| Folio ventanilla: | TOPO-0175-26 Folio pago: |
| Clave catastral: | [REDACTED] |
| Número oficial anterior: | |

| ESCRITURA PÚBLICA | | | | | REGISTRO PÚBLICO DE LA PROPIEDAD | | | | | |
|-------------------|------------|------------|------------|------------|----------------------------------|------------|------------|------------|------------|--|
| NÚMERO | FECHA | LUGAR | NOTARÍA | DEMARC. | BAJO NUM. | VOLUMEN | FOJAS | FECHA | ZONA REG. | |
| [REDACTED] | [REDACTED] | [REDACTED] | [REDACTED] | [REDACTED] | [REDACTED] | [REDACTED] | [REDACTED] | [REDACTED] | [REDACTED] | |

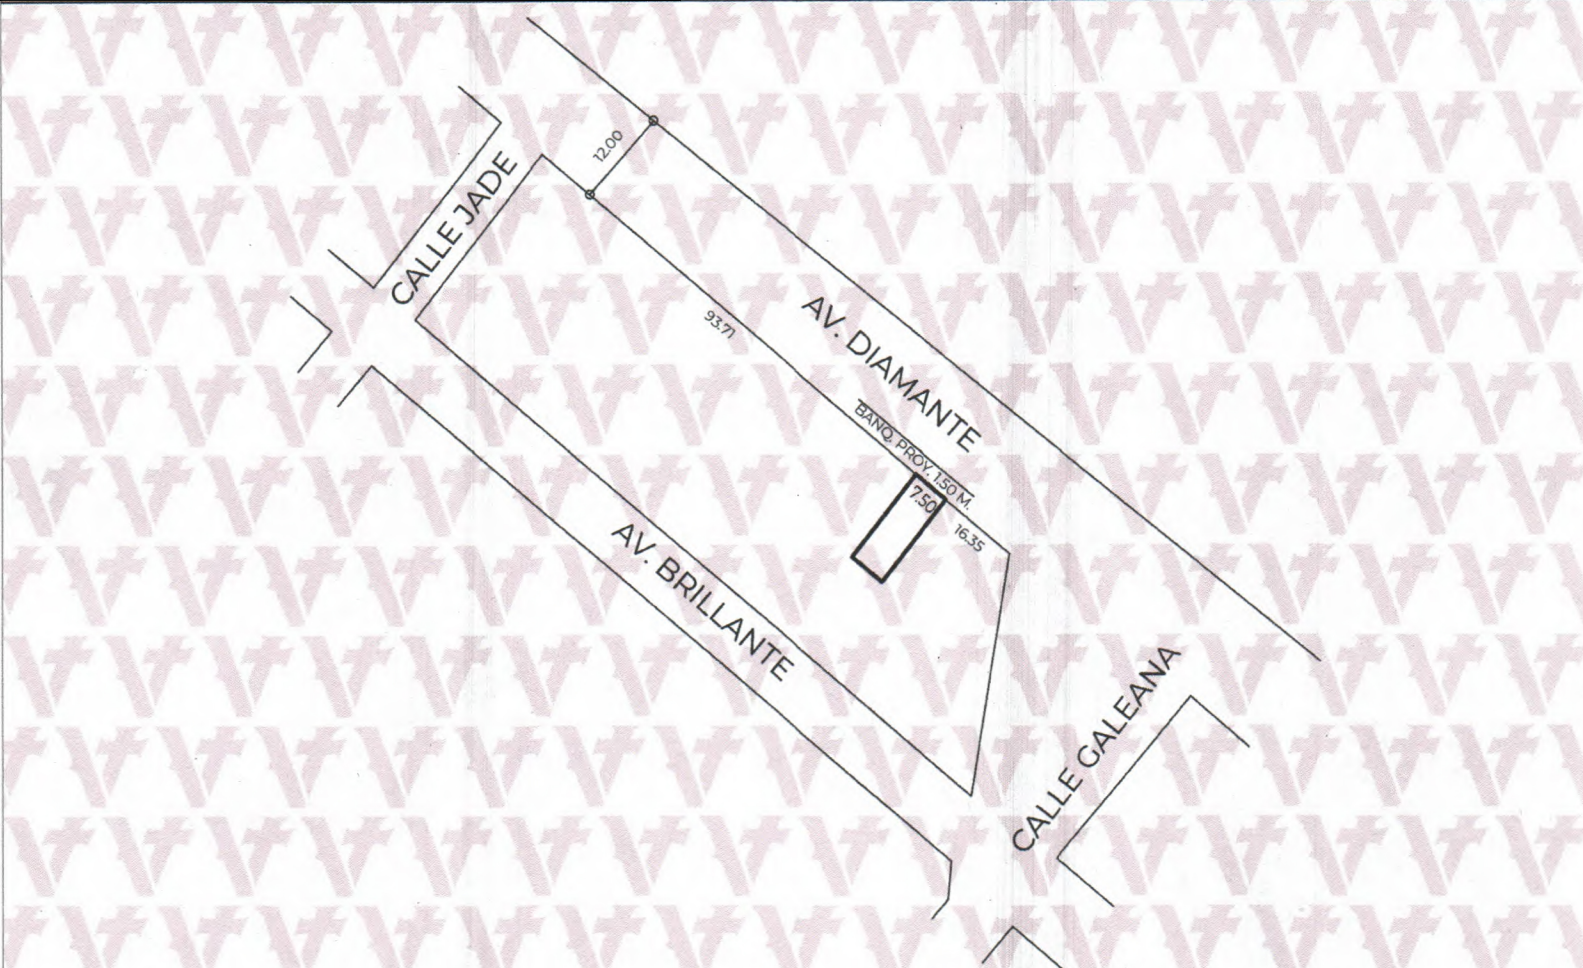

Responsable: Mtro. Edwing Lozano Lara
Digitalizo: Mireya Patricia Victoria Landeros

Nota: Este documento es informativo, solo define los límites de la propiedad, no autoriza realizar ni imponer medidas ni colindancias, ni crea derecho sobre las áreas verdes, áreas de equipamiento urbano y se elabora en conformidad con el título de cada predio.

VERA CRUZ
CIUDAD HEROICA
2026 - 2029
TOPOGRAFÍA
Mtro. Edwing Lozano Lara
Subdirección de Desarrollo Urbano
Coordinador de Topografía
Elaboro

VERA CRUZ
H. AYUNTAMIENTO DE VERACRUZ
2026 - 2029
DIRECCIÓN DE OBRAS PÚBLICAS Y DESARROLLO URBANO
Mtra. Ana María Torres
Directora de Obras Públicas y Desarrollo Urbano
Autorizo

VERA CRUZ
H. AYUNTAMIENTO DE VERACRUZ
CIUDAD HEROICA
2026 - 2029
SUBDIRECCIÓN DE DESARROLLO URBANO
Mtro. Orlando Martínez Hernández
Subdirector de Desarrollo Urbano
Vó.Bo.

Valida tu documento en: <https://desarrollourbano.veracruzmunipio.gob.mx/sigver/valida/>

Código: 8a547laf