



H. Ayuntamiento Constitucional de Veracruz  
 Dirección de Obras Públicas y Desarrollo Urbano  
 Subdirección de Desarrollo Urbano

**Alineamiento y Número Oficial**

Folio **26**  
**A-0183/26**  
 Fecha de expedición  
**2026-01-21**

**DATOS DEL PREDIO**

Calle: **PROL. PASEO LOS EBANOS**  
 Lote: **33 (VILLAS DEL INVERNADERO)**  
 Manzana: **C**  
 Colonia: **FRACC. FLORES DEL VALLE**  
 Edo. actual del predio: **CONSTRUIDO**  
 Número oficial asignado: **890 Casa 33**


**DATOS DEL PROPIETARIO**

Nombre: **MARIA DEL ROSARIO ESPINOSA ROMERO**  
 Domicilio: **PASEO DE LOS EBANOS 890 33**  
 Colonia: **FRACC. FLORES DEL VALLE**  
 Folio ventanilla: **TOPO-0183-26** Folio pago:  
 Clave catastral:  
 Número oficial anterior:

**ESCRITURA PÚBLICA**

**REGISTRO PÚBLICO DE LA PROPIEDAD**

NÚMERO	FECHA	LUGAR	NOTARÍA	DEMARC.	BAJO NUM.	VOLUMEN	FOJAS	FECHA	ZONA REG.

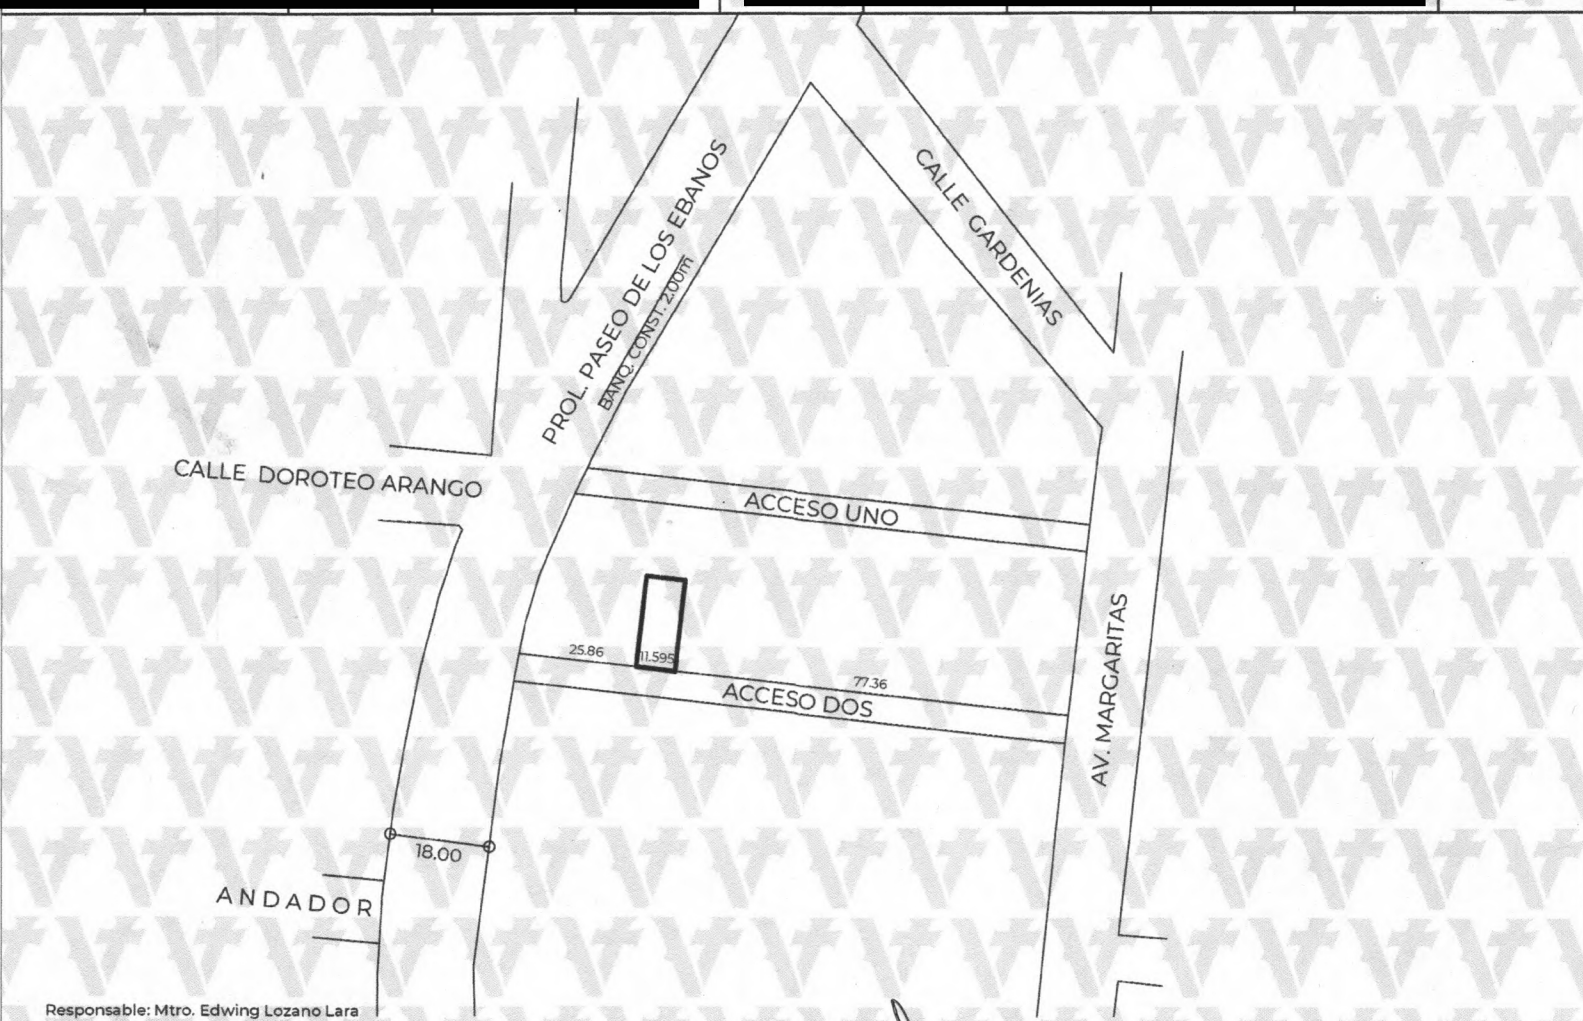

Responsable: Mtro. Edwing Lozano Lara  
 Digitalizo: Mtro. Edwing Lozano Lara

Nota: Este documento es informativo, solo define los limites de la propiedad, no autoriza ni prohíbe de medidas ni colindancias, ni crea derecho sobre las áreas verdes, áreas de equipamiento urbano y se elabora en conformidad con el titulo de cada propiedad.

VERA CRUZ  
 H. AYUNTAMIENTO DE VERACRUZ  
 CIUDAD HEROICA  
 2025 2029  
**TOPOGRAFIA**  
 Mtro. Edwing Lozano Lara  
 COORDINADOR DE DESARROLLO URBANO  
 Coordinador de Topografía  
 Elaboró

VERA CRUZ  
 H. AYUNTAMIENTO DE VERACRUZ  
 CIUDAD HEROICA  
 2025 2029  
**DIRECCION DE OBRAS PUBLICAS Y DESARROLLO URBANO**  
 Mtra. Ana Isabel Martínez Torres  
 Directora de Desarrollo Urbano

VERA CRUZ  
 H. AYUNTAMIENTO DE VERACRUZ  
 CIUDAD HEROICA  
 2025 2029  
**SUBDIRECCION DE DESARROLLO URBANO**  
 Mtro. Orlando Martínez Hernández  
 Subdirector de Desarrollo Urbano  
 Vo.B.  
 Código: 81930356

Valida tu documento en: <https://desarrollourbano.veracruzmunipio.gob.mx/sigver/valida/>