



H. Ayuntamiento Constitucional de Veracruz
Dirección de Obras Públicas y Desarrollo Urbano
Subdirección de Desarrollo Urbano
Alineamiento y Número Oficial




Folio **15**
A-0185/26
Fecha de expedición
2026-01-21

DATOS DEL PREDIO	
Calle:	CALZ. MIGUEL ANGEL DE QUEVEDO
Lote:	2 (COND. POPULAR)
Manzana:	30-A
Colonia:	UNIDAD VERACRUZANA
Edo. actual del predio:	CONSTRUIDO
Número oficial asignado:	4403

DATOS DEL PROPIETARIO	
Nombre:	CLAUDIA GONZALEZ ENGEL
Domicilio:	CALZ MIGUEL ANGEL DE QUEVEDO 4403
Colonia:	UNIDAD VERACRUZANA
Folio ventanilla:	TOPO-0185-26 Folio pago:
Clave catastral:	
Número oficial anterior:	

ESCRITURA PÚBLICA					REGISTRO PÚBLICO DE LA PROPIEDAD					
NÚMERO	FECHA	LUGAR	NOTARÍA	DEMARC.	BAJO NUM.	VOLUMEN	FOJAS	FECHA	ZONA REG.	

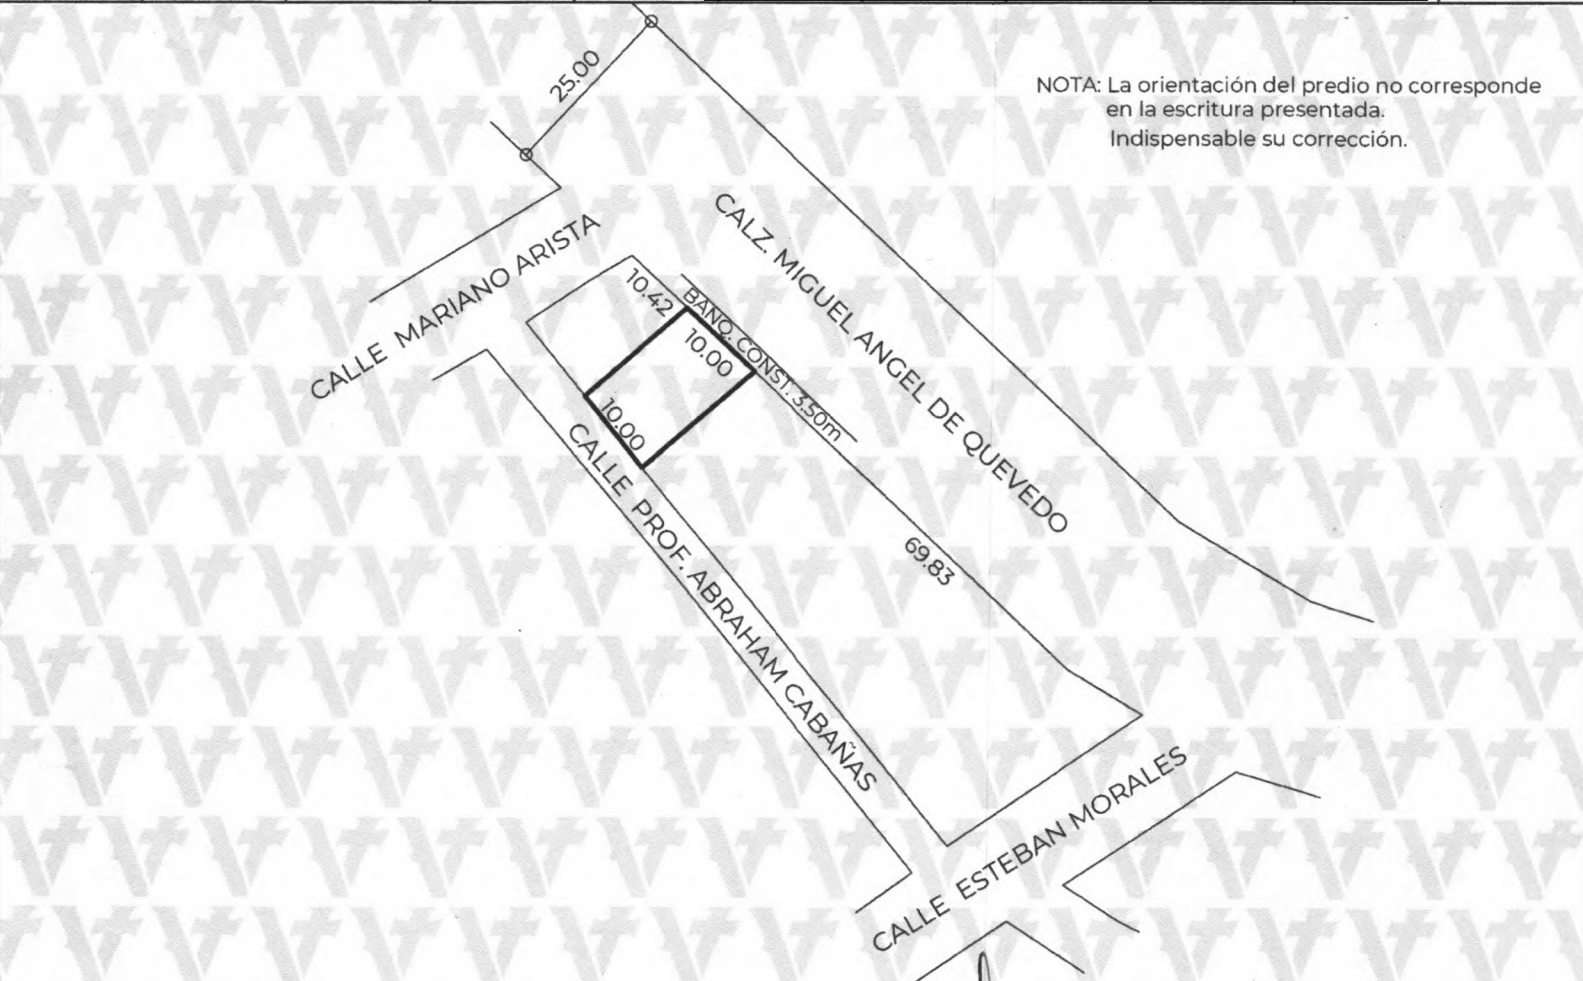

NOTA: La orientación del predio no corresponde en la escritura presentada. Indispensable su corrección.

Responsable: Mtro. Edwing Lozano Lara
Digitalizo: Mtro. Edwing Lozano Lara

Nota: Este documento es informativo, solo define los límites de la propiedad, no autoriza explotación de medidas ni colindancias, ni crea derecho sobre las áreas verdes, áreas de equipamiento urbano y se elabora en conformidad con el título de cada propietario.

VERA CRUZ
H. AYUNTAMIENTO DE VERACRUZ
CIUDAD HEROICA
2026 - 2029
TOPOGRAFÍA
Mtro. Edwing Lozano Lara
SUBDIRECCIÓN DE DESARROLLO URBANO
Coordinador de Topografía
Elaboró

VERA CRUZ
H. AYUNTAMIENTO DE VERACRUZ
CIUDAD HEROICA
2026 - 2029
Mtra. Ana Luisa Martínez Torres
Directora de Obras Públicas y Desarrollo Urbano
RECCIÓN DE OBRAS PÚBLICAS Y DESARROLLO URBANO

VERA CRUZ
H. AYUNTAMIENTO DE VERACRUZ
CIUDAD HEROICA
2026 - 2029
Mtro. Orlando Martínez
Subdirector de Desarrollo Urbano
SUBDIRECCIÓN DE DESARROLLO URBANO
Vó. B.