



H. Ayuntamiento Constitucional de Veracruz
 Dirección de Obras Públicas y Desarrollo Urbano
 Subdirección de Desarrollo Urbano
Alineamiento y Número Oficial




Folio **13**
A-0202/26
 Fecha de expedición
2026-01-26

| DATOS DEL PREDIO | |
|--------------------------|---------------|
| Calle: | AV. MOCTEZUMA |
| Lote: | 20 |
| Manzana: | 16 |
| Colonia: | CUAUHTEMOC |
| Edo. actual del predio: | CONSTRUIDO |
| Número oficial asignado: | 339 |

| DATOS DEL PROPIETARIO | |
|--------------------------|---|
| Nombre: | MOISES ROJAS HERNÁNDEZ |
| Domicilio: | AV. MOCTEZUMA LT. 147 |
| Colonia: | CUAUHTEMOC |
| Folio ventanilla: | TDU-ALN-031 Folio pago: 20260122/09/00068 |
| Clave catastral: | [REDACTED] |
| Número oficial anterior: | 147 |

| ESCRITURA PÚBLICA | | | | | REGISTRO PÚBLICO DE LA PROPIEDAD | | | | | |
|-------------------|------------|------------|------------|------------|----------------------------------|------------|------------|------------|------------|------------|
| NÚMERO | FECHA | LUGAR | NOTARÍA | DEMARC. | BAJO NUM. | VOLUMEN | FOJAS | FECHA | ZONA REG. | |
| [REDACTED] | [REDACTED] | [REDACTED] | [REDACTED] | [REDACTED] | [REDACTED] | [REDACTED] | [REDACTED] | [REDACTED] | [REDACTED] | [REDACTED] |

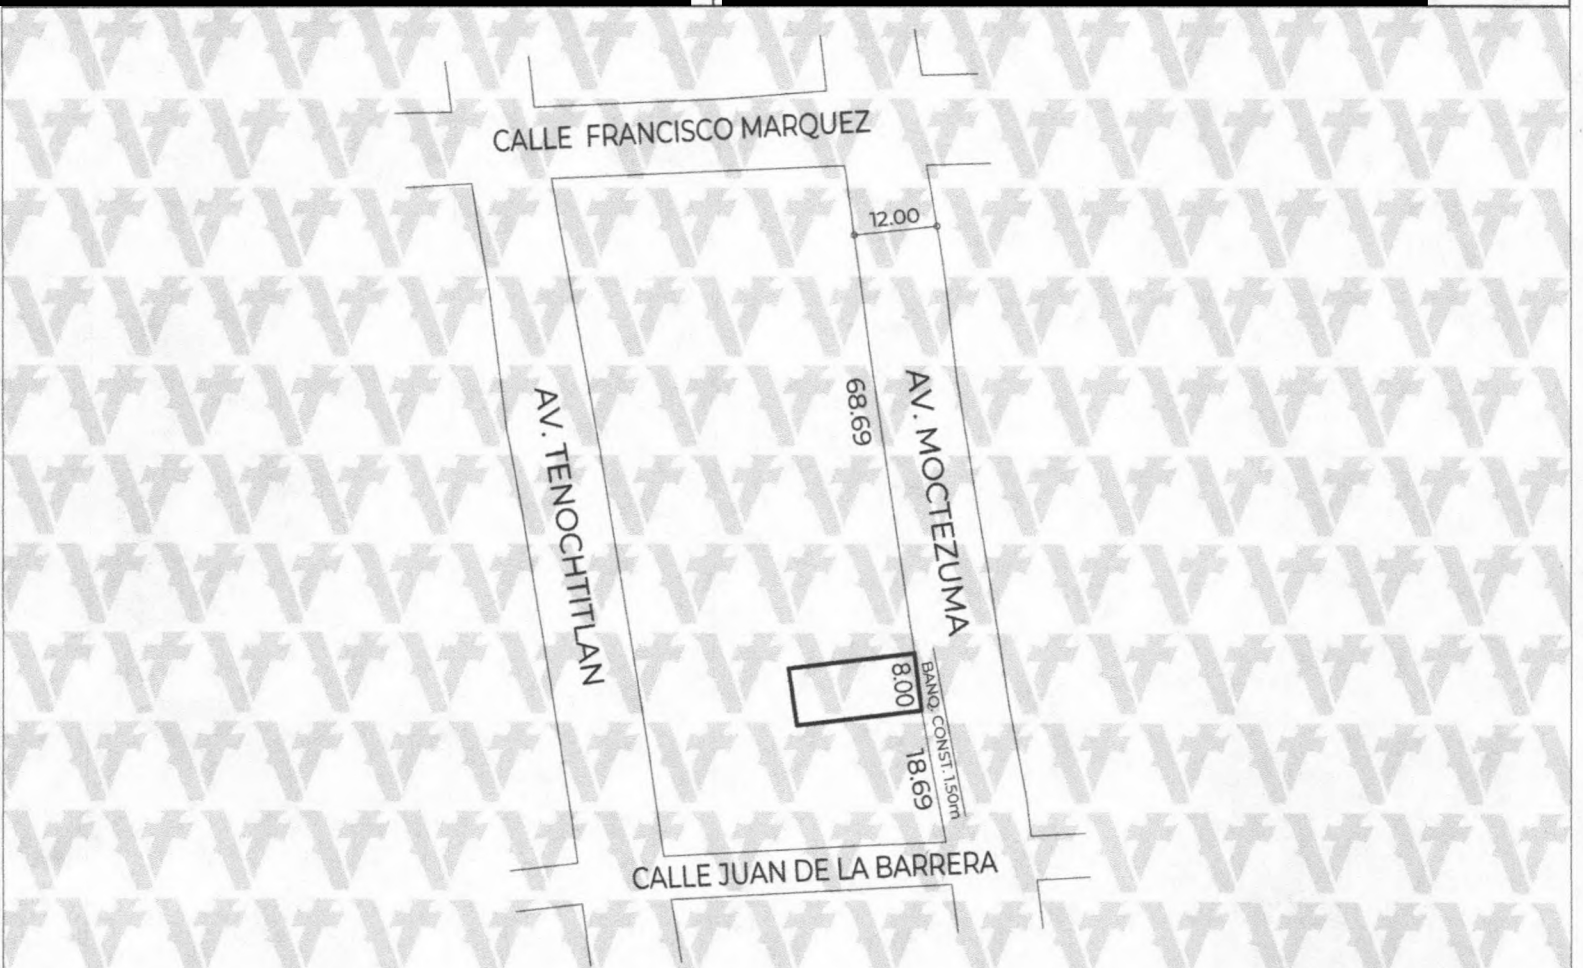

Responsable: Mtro. Edwing Lozano Lara
 Digitalizo: Mireya Patricia Victoria Landeros

Nota: Este documento es informativo, solo define los límites de la propiedad, no autoriza especificación de medidas ni colindancias, ni crea derecho sobre las áreas verdes, áreas de equipamiento urbano y se elabora en conformidad con el título de cada propiedad.

VERA CRUZ
 H. AYUNTAMIENTO DE VERACRUZ
 CIUDAD HEROICA
 2026 - 2027
TOPOGRAFIA
 SUBDIRECCIÓN DE DESARROLLO URBANO
 Mtro. Edwing Lozano Lara.
 Coordinador de Topografía
 Elaboró

VERA CRUZ
 H. AYUNTAMIENTO DE VERACRUZ
 CIUDAD HEROICA
 2026 - 2029
DIRECCIÓN DE OBRAS PÚBLICAS Y DESARROLLO URBANO
 Mtra. Ana Isabel Martínez Torres
 Directora de Obras Públicas y Desarrollo Urbano

VERA CRUZ
 H. AYUNTAMIENTO DE VERACRUZ
 CIUDAD HEROICA
 2025 - 2029
SUBDIRECCIÓN DE DESARROLLO URBANO
 Mtro. Orlando Martínez Hernández
 Subdirector de Desarrollo Urbano
 Vo.Bo.

Valida tu documento en: <https://desarrollourbano.veracruzmunipio.gob.mx/sigver/valida/>

Código: 972cc6cd