



H. Ayuntamiento Constitucional de Veracruz
 Dirección de Obras Públicas y Desarrollo Urbano
 Subdirección de Desarrollo Urbano
Alineamiento y Número Oficial




Folio
 A-0211/26
Fecha de expedición
 2026-02-19

DATOS DEL PREDIO	
Calle:	AV. SEIS
Lote:	3
Manzana:	50 ZONA 1
Colonia:	VALENTE DIAZ
Edo. actual del predio:	CONSTRUIDO
Número oficial asignado:	394

DATOS DEL PROPIETARIO	
Nombre:	MIGUEL ANGEL MORALES JACOME
Domicilio:	AVENIDA 6 S/N
Colonia:	VALENTE DIAZ
Folio ventanilla:	TDU-ALN-048 Folio pago: 20260123/09/00003
Clave catastral:	[REDACTED]
Número oficial anterior:	412

ESCRITURA PÚBLICA					REGISTRO PÚBLICO DE LA PROPIEDAD				
NÚMERO	FECHA	LUGAR	NOTARÍA	DEMARC.	BAJO NUM.	VOLUMEN	FOJAS	FECHA	ZONA REG.
[REDACTED]	[REDACTED]	[REDACTED]	[REDACTED]	[REDACTED]	[REDACTED]	[REDACTED]	[REDACTED]	[REDACTED]	[REDACTED]

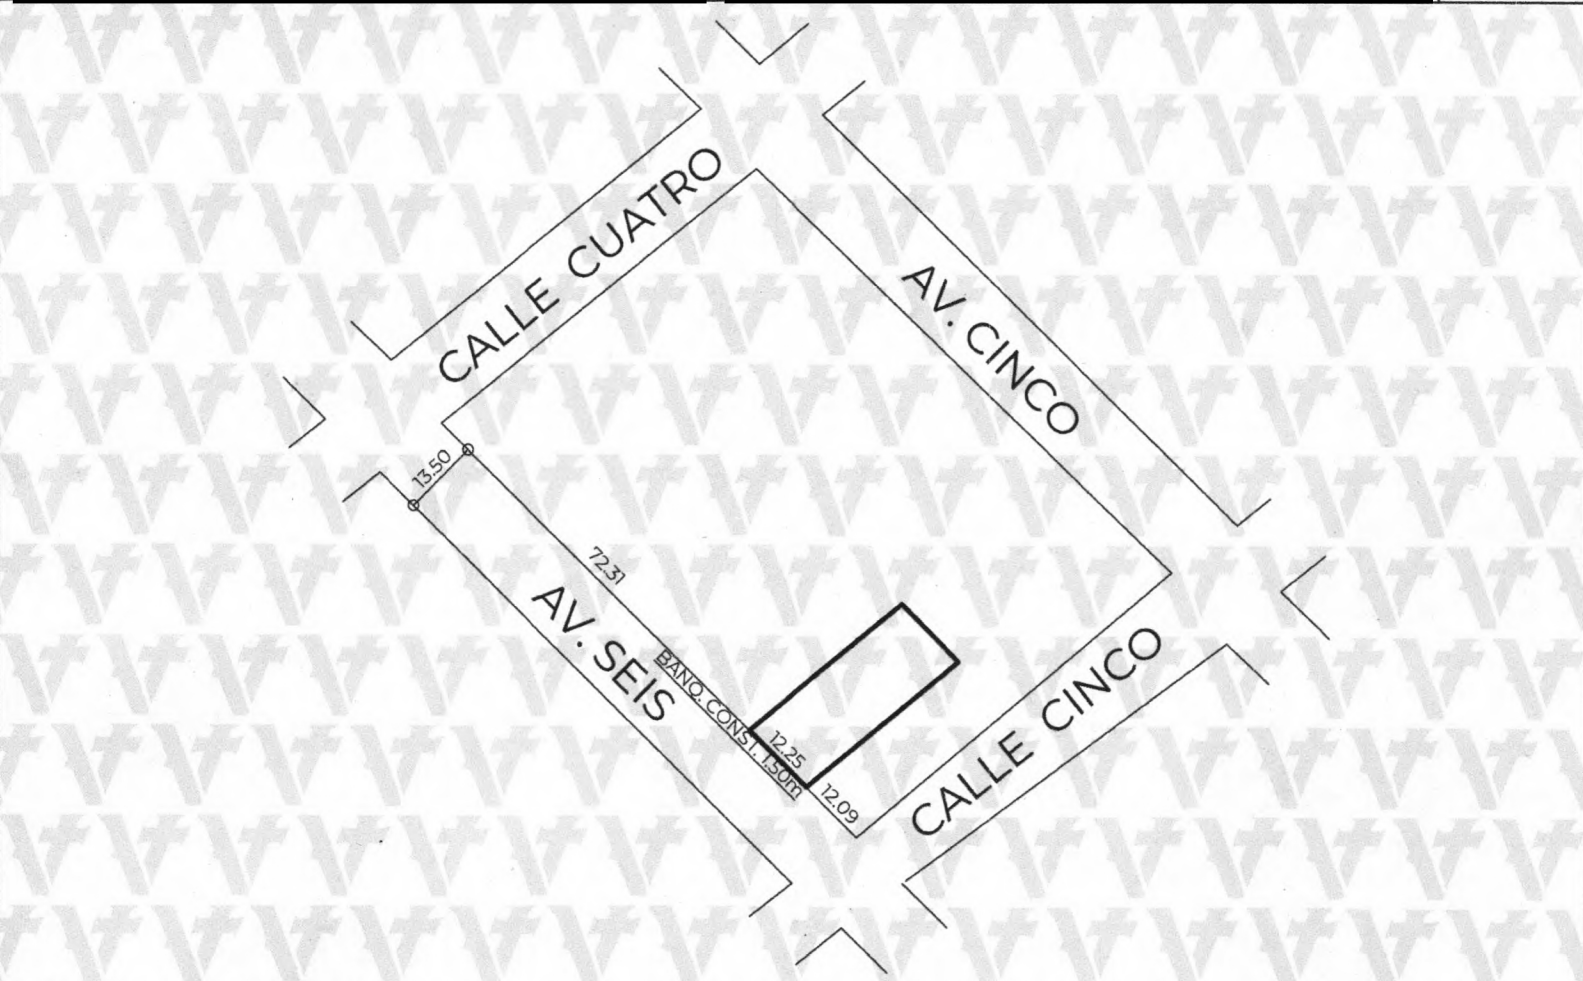

Responsable: Mtro. Edwing Lozano Lara
 Digitalizo: Mtro. Edwing Lozano Lara

Nota: Este documento es informativo, solo define los límites de la propiedad, no autoriza rectificación de medidas ni colindancias, ni crea derecho sobre las áreas verdes, áreas de equipamiento urbano y se elabora en conformidad con el título de cada predio.

VERA CRUZ CIUDAD HEROICA
 2026 - 2029
TOPOGRAFÍA
 SUBDIRECCIÓN DE DESARROLLO URBANO
 Edwing Lozano Lara.
 Coordinador de Topografía
 Elaboró

VERA CRUZ CIUDAD HEROICA
 2026 - 2029
 Mtra. Ana Isabel Martínez Torres.
 Directora de Obras Públicas y Desarrollo Urbano

VERA CRUZ CIUDAD HEROICA
 2026 - 2029
SUBDIRECCIÓN DE DESARROLLO URBANO
 Mtro. Orlando Martínez Hernández
 Subdirector de Desarrollo Urbano
 Vo.Bo.

Valida tu documento en: <https://desarrollourbano.veracruzmunipio.gob.mx/sigver/valida/>

Código: 1df4959b