



H. Ayuntamiento Constitucional de Veracruz
 Dirección de Obras Públicas y Desarrollo Urbano
 Subdirección de Desarrollo Urbano
Alineamiento y Número Oficial




Folio **25**
 A-0239/26
 Fecha de expedición
 2026-01-29

DATOS DEL PREDIO	
Calle:	AND. RIO YOLOTEPEC
Lote:	17 - B
Manzana:	73
Colonia:	U. HAB. RIO MEDIO
Edo. actual del predio:	CONSTRUIDO
Número oficial asignado:	4

DATOS DEL PROPIETARIO	
Nombre:	ESPERANZA MORA GUZMAN
Domicilio:	CALLE MA. ESTHER ZUNO DE ECHEVERRIA 14
Colonia:	REVOLUCION
Folio ventanilla:	TDU-ALN-123 Folio pago: 20260128/30/00056
Clave catastral:	[REDACTED]
Número oficial anterior:	

ESCRITURA PÚBLICA					REGISTRO PÚBLICO DE LA PROPIEDAD				
NÚMERO	FECHA	LUGAR	NOTARÍA	DEMARC.	BAJO NUM.	VOLUMEN	FOJAS	FECHA	ZONA REG.
[REDACTED]	[REDACTED]	[REDACTED]	[REDACTED]	[REDACTED]	[REDACTED]	[REDACTED]	[REDACTED]	[REDACTED]	[REDACTED]

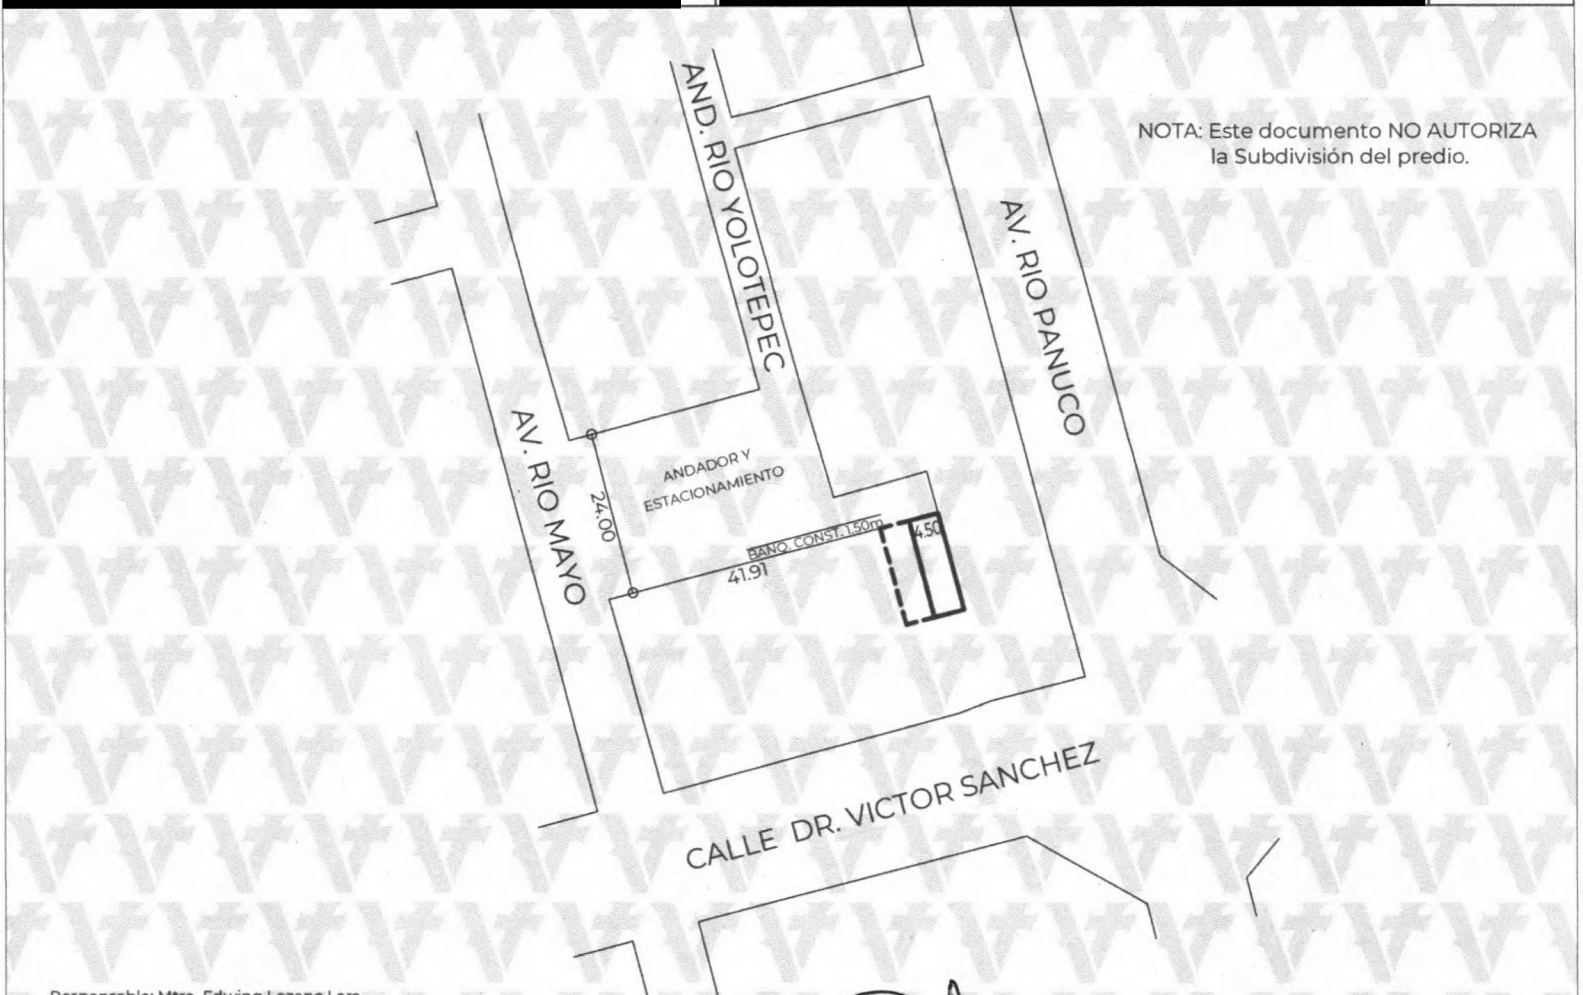

NOTA: Este documento NO AUTORIZA la Subdivisión del predio.

Responsable: Mtro. Edwing Lozano Lara
 Digitalizo: Mtro. Edwing Lozano Lara

Nota: Este documento es informativo, solo define los límites de la propiedad, no autoriza la realización de medidas ni colindancias, ni crea derecho sobre las áreas verdes, áreas de equipamiento urbano y se elabora en conformidad con el título de cada propietario.

VERA CRUZ CIUDAD HEROICA
 2026 - 2029
TOPOGRAFÍA
 Mtro. Edwing Lozano Lara.
 Director de Topografía
 Elaboró

VERA CRUZ CIUDAD HEROICA
 2026 - 2029
 Mtra. Ana Isabella Martínez Torres.
 Directora de Obras Públicas y Desarrollo Urbano

VERA CRUZ CIUDAD HEROICA
 2026 - 2029
SUBDIRECCIÓN DE DESARROLLO URBANO
 Mtro. Orlando Martínez Hernández
 Subdirector de Desarrollo Urbano
 Vo.Bo.

Valida tu documento en: <https://desarrollourbano.veracruzmunipio.gob.mx/sigver/valida/>

Código: 27ed90f3