


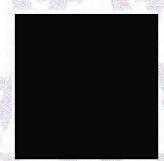

H. Ayuntamiento Constitucional de Veracruz
Dirección de Obras Públicas y Desarrollo Urbano
Subdirección de Desarrollo Urbano
Alineamiento y Número Oficial




Folio **23**
A-0250/26
Fecha de expedición
2026-01-29

DATOS DEL PREDIO	
Calle:	AV. RIO NECAXA
Lote:	30-A
Manzana:	64
Colonia:	FRACC. LOMAS DE RIO MEDIO
Edo. actual del predio:	CONSTRUIDO
Número oficial asignado:	54

DATOS DEL PROPIETARIO	
Nombre:	MONICA HERRERA HERNANDEZ
Domicilio:	CALLE RIO NECAXA 54
Colonia:	FRACC. LOMAS DE RIO MEDIO
Folio ventanilla:	TDU-ALN-108 Folio pago: 20260128/62/00011
Clave catastral:	[REDACTED]
Número oficial anterior:	

ESCRITURA PÚBLICA					REGISTRO PÚBLICO DE LA PROPIEDAD					
NÚMERO	FECHA	LUGAR	NOTARÍA	DEMARC.	BAJO NUM.	VOLUMEN	FOJAS	FECHA	ZONA REG.	
[REDACTED]	[REDACTED]	[REDACTED]	[REDACTED]	[REDACTED]	[REDACTED]	[REDACTED]	[REDACTED]	[REDACTED]	[REDACTED]	

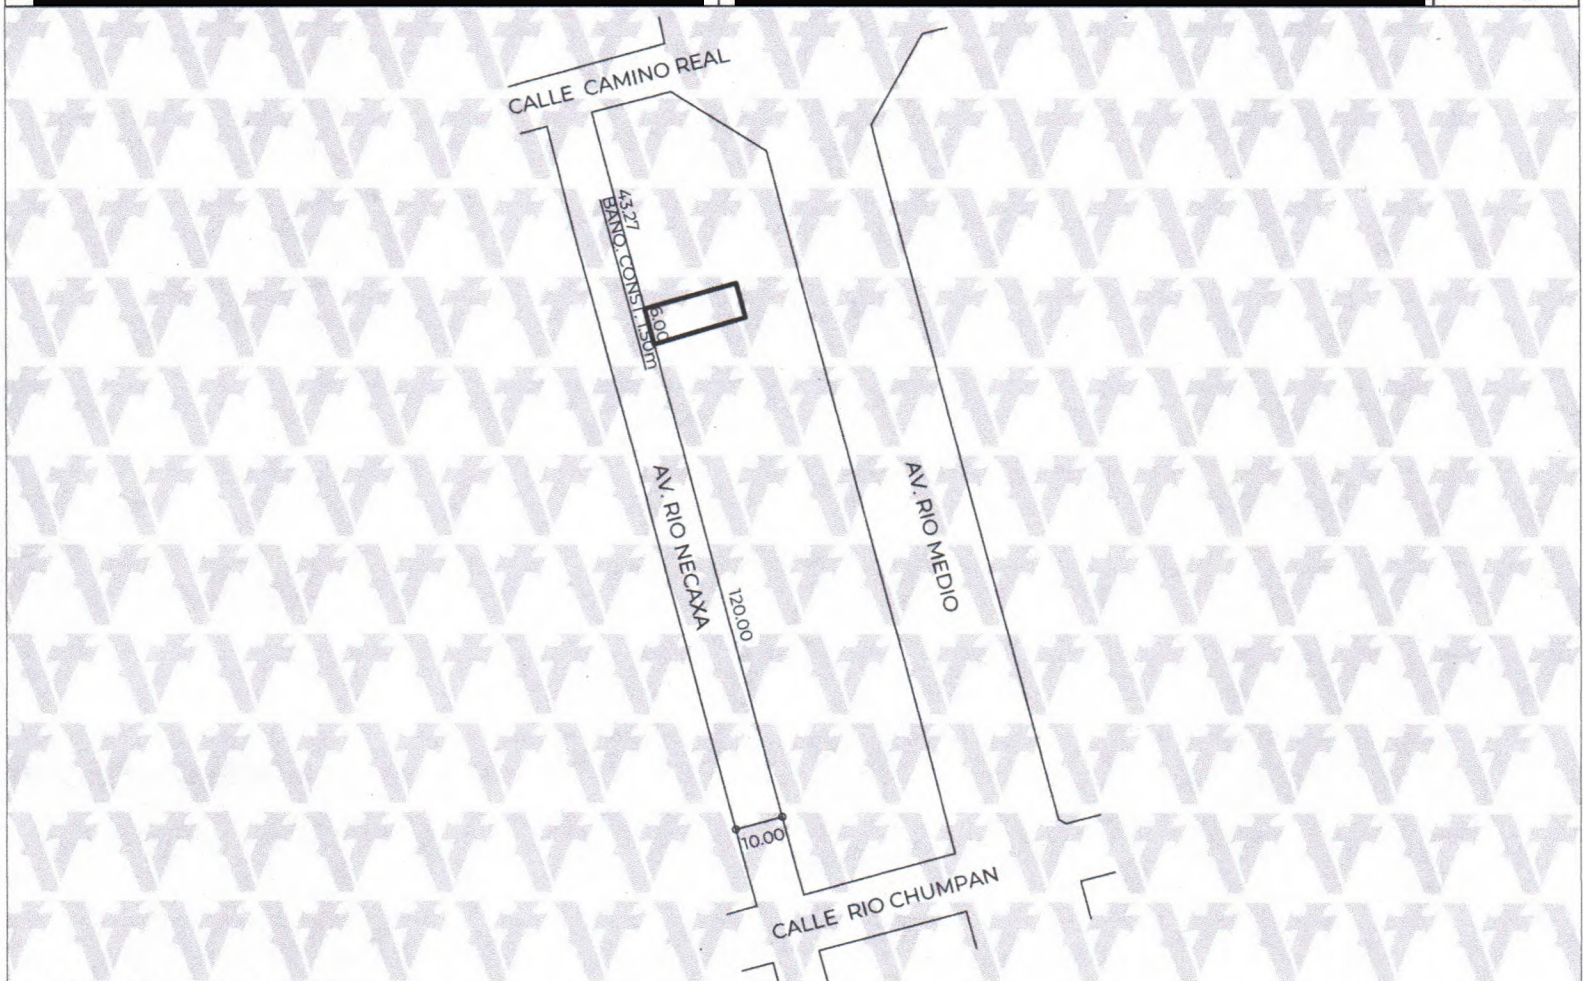

Responsable: Mtro. Edwing Lozano Lara
Digitalizo: Mtro. Edwing Lozano Lara

Nota: Este documento es informativo, solo define los límites de la propiedad, no realiza certificación de medidas ni colindancias, ni crea derecho sobre las áreas verdes, áreas de equipamiento urbano y se elabora en conformidad con el título de cada propiedad.

VERA CRUZ
CIUDAD HEROICA
2026 - 2029

TOPOGRAFÍA
Mtro. Edwing Lozano Lara.
Subdirector de Topografía
Elaboró

VERA CRUZ
CIUDAD HEROICA
2026 - 2029

Mtra. Ana Inés Martínez Torres.
Directora de Obras Públicas y Desarrollo Urbano

DIRECCIÓN DE OBRAS PÚBLICAS Y DESARROLLO URBANO

VERA CRUZ
CIUDAD HEROICA
2026 - 2029

Mtro. Orlando Martínez Hernández
Subdirector de Desarrollo Urbano
Vo.Bo.

SUBDIRECCIÓN DE DESARROLLO URBANO

Valida tu documento en: <https://desarrollourbano.veracruzmunipicio.gob.mx/sigver/valida/>

Código: 4b6cdae8