

58



H. Ayuntamiento Constitucional de Veracruz
 Dirección de Obras Públicas y Desarrollo Urbano
 Subdirección de Desarrollo Urbano
Alineamiento y Número Oficial




Folio
A-0255/26
 Fecha de expedición
2026-01-30

DATOS DEL PREDIO

Calle: **AV. COLIBRI**
 Lote: **1 (COND. ORQUIDEA)**
 Manzana: **99**
 Colonia: **GEO VILLAS RINCON DE LOS PINOS**
 Edo. actual del predio: **CONSTRUIDO**
 Número oficial asignado: **82**


DATOS DEL PROPIETARIO

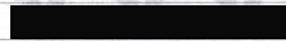Nombre: **ALBERTO RAMIREZ MARTINEZ Y COPROP.**
 Domicilio: **CALLE COLIBRI 82**
 Colonia: **GEO VILLAS RINCON DE LOS PINOS**
 Folio ventanilla: **TDU-ALN-136** Folio pago: **20260129/30/00071**
 Clave catastral: 
 Número oficial anterior:

ESCRITURA PÚBLICA

REGISTRO PÚBLICO DE LA PROPIEDAD

NÚMERO	FECHA	LUGAR	NOTARÍA	DEMARC.	BAJO NUM.	VOLUMEN	FOJAS	FECHA	ZONA REG.

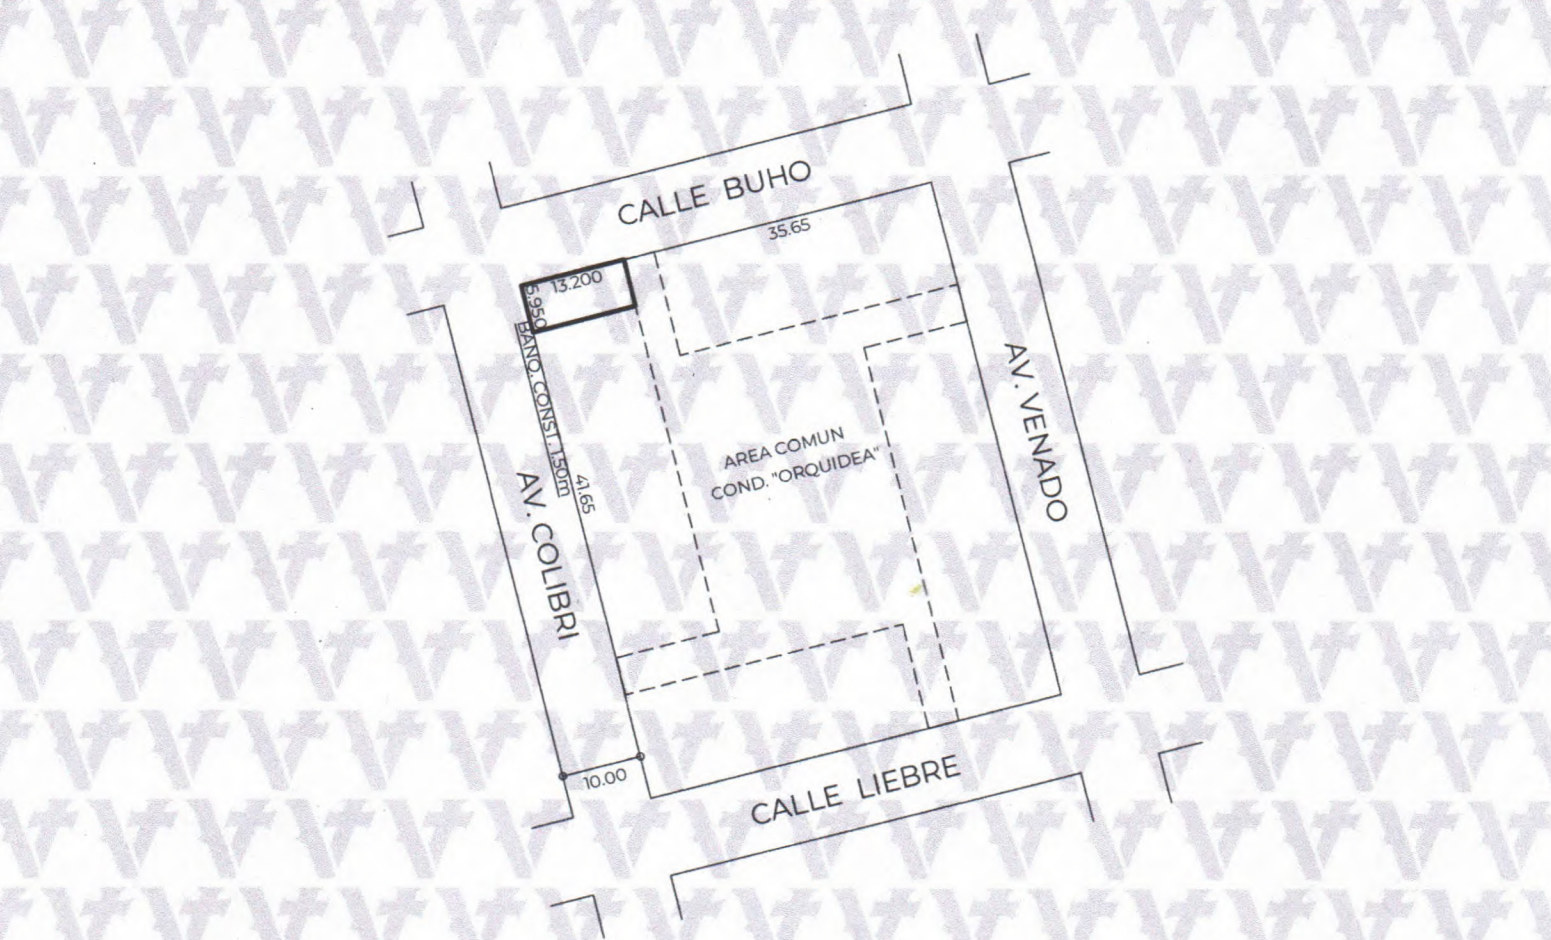

Responsable: Mtro. Edwing Lozano Lara
 Digitalizo: Mtro. Edwing Lozano Lara

Nota: Este documento es informativo, solo define los límites de la propiedad, no autoriza, especifica, ni garantiza medidas ni colindancias, ni crea derecho sobre las áreas verdes, áreas de equipamiento urbano y se elabora en conformidad con el título de cada propiedad.

VERA CRUZ CIUDAD HEROICA
 2026 - 2029
TOPOGRAFÍA
 SUBDIRECCIÓN DE DESARROLLO URBANO
 Mtro. Edwing Lozano Lara.
 Elaborador de Topografía
 Elaboró

VERA CRUZ CIUDAD HEROICA
 2026 - 2029
DIRECCIÓN DE OBRAS PÚBLICAS Y DESARROLLO URBANO
 Mtra. Ana Iturbide
 Directora de Obras Públicas y Desarrollo Urbano

VERA CRUZ CIUDAD HEROICA
 2026 - 2029
SUBDIRECCIÓN DE DESARROLLO URBANO
 Mtro. Orlando Martínez
 Subdirector de Desarrollo Urbano
 Vo.Bo.

Valida tu documento en: <https://desarrollourbano.veracruzmunipio.gob.mx/sigver/valida/>

Código: cb2fd226