


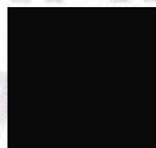

H. Ayuntamiento Constitucional de Veracruz
 Dirección de Obras Públicas y Desarrollo Urbano
 Subdirección de Desarrollo Urbano
Alineamiento y Número Oficial




Folio
 A-0261/26
Fecha de expedición
 2026-02-03

DATOS DEL PREDIO	
Calle:	BUGAMBILIA
Lote:	1
Manzana:	49
Colonia:	U. HAB. LOMAS DEL VERGEL
Edo. actual del predio:	BALDIO
Número oficial asignado:	69

DATOS DEL PROPIETARIO	
Nombre:	CATALINA GARCIA TADEO
Domicilio:	CALLE COLIBRI 109
Colonia:	FRACC. VALLE ALTO
Folio ventanilla:	TDU-ALN-154 Folio pago: 20260130/27/00048
Clave catastral:	[REDACTED]
Número oficial anterior:	

ESCRITURA PÚBLICA					REGISTRO PÚBLICO DE LA PROPIEDAD				
NÚMERO	FECHA	LUGAR	NOTARÍA	DEMARC.	BAJO NUM.	VOLUMEN	FOJAS	FECHA	ZONA REG.
[REDACTED]	[REDACTED]	[REDACTED]	[REDACTED]	[REDACTED]	[REDACTED]	[REDACTED]	[REDACTED]	[REDACTED]	[REDACTED]

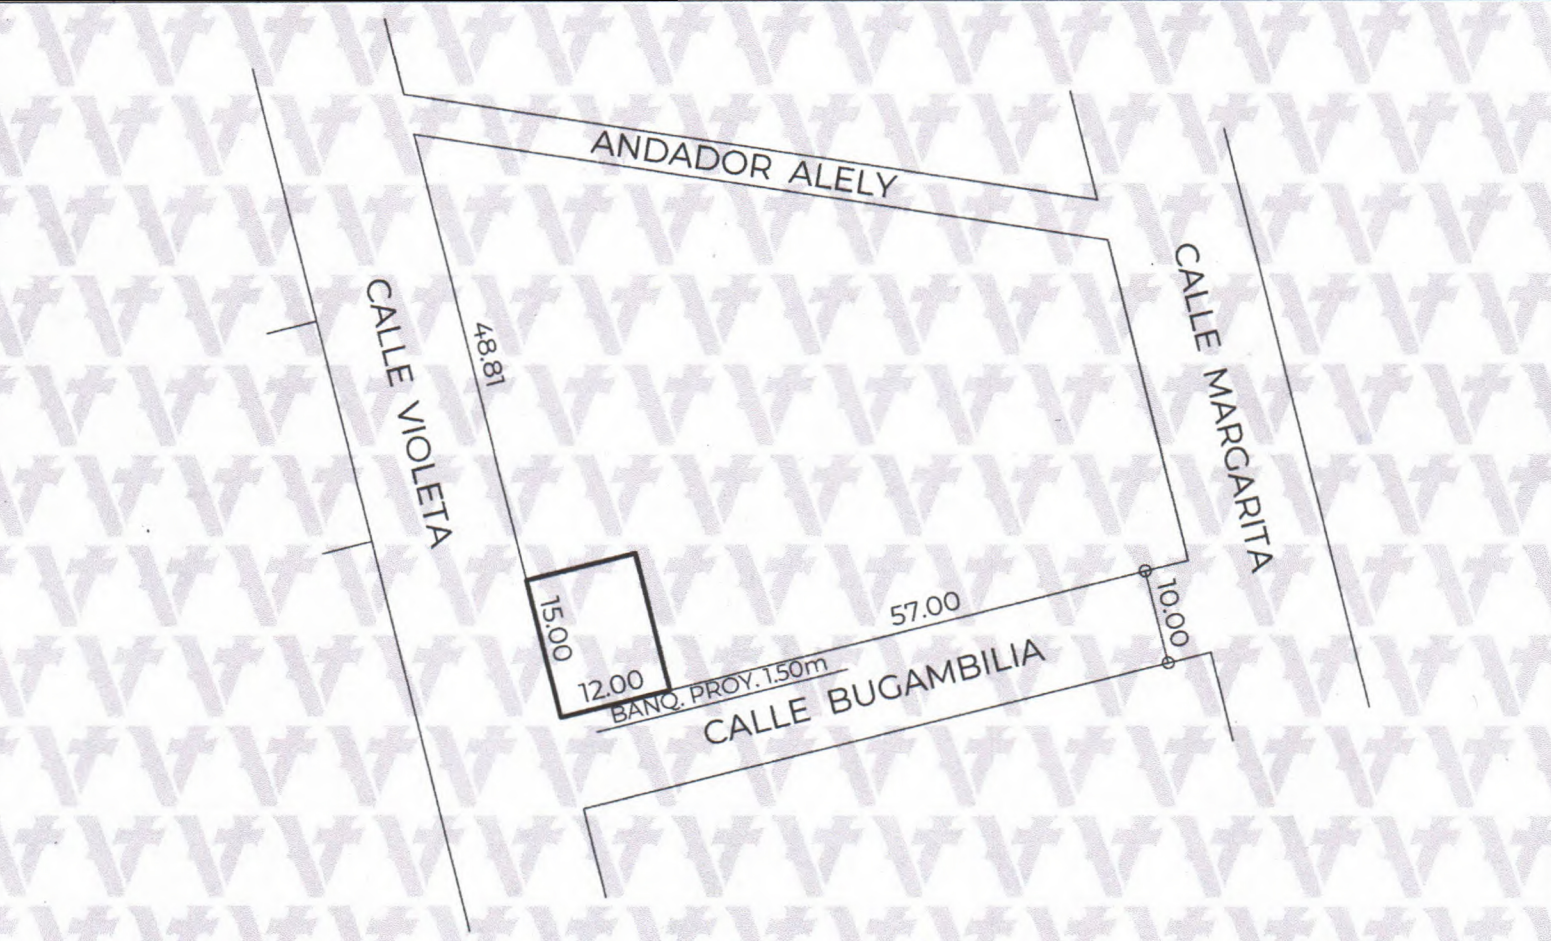

Responsable: Mtro. Edwing Lozano Lara
 Digitalizo: Mtro. Edwing Lozano Lara

Nota: Este documento es informativo, solo define los límites de la propiedad, no autoriza la ejecución de medidas ni colindancias, ni crea derecho sobre las áreas verdes, áreas de equipamiento urbano y se elabora en conformidad con el título de cada propietario.

TOPOGRAFÍA
 SUBDIRECCIÓN DE DESARROLLO URBANO

Mtro. Edwing Lozano Lara.
 Coordinador de Topografía
 Elaboró

DIRECCIÓN DE OBRAS PÚBLICAS Y DESARROLLO URBANO

Mtra. Ana Isavel Martínez Torres.
 Directora de Obras Públicas y Desarrollo Urbano

Mtro. Orlando Martínez Hernández
 Subdirector de Desarrollo Urbano
 Vo.Bo.

SUBDIRECCIÓN DE DESARROLLO URBANO

Valida tu documento en: <https://desarrollourbano.veracruzmunipio.gob.mx/sigver/valida/>

Código: 45a38629