



H. Ayuntamiento Constitucional de Veracruz  
 Dirección de Obras Públicas y Desarrollo Urbano  
 Subdirección de Desarrollo Urbano  
**Alineamiento y Número Oficial**




Folio **A-0288/26**  
 Fecha de expedición **2026-02-05**

DATOS DEL PREDIO	
Calle:	EMPARAN
Lote:	047 CATASTRAL
Manzana:	023 CATASTRAL
Colonia:	ZONA CENTRO
Edo. actual del predio:	BALDIO
Número oficial asignado:	490

DATOS DEL PROPIETARIO	
Nombre:	DANIEL OMAR LAZCANO LOPEZ
Domicilio:	CALLE SALVADOR DIAZ MIRON S/N
Colonia:	CENTRO ALTOTONGA, VER.
Folio ventanilla:	TCH-TOPO-004/26 Folio pago: 20260203/23/00020
Clave catastral:	[REDACTED]
Número oficial anterior:	

ESCRITURA PÚBLICA					REGISTRO PÚBLICO DE LA PROPIEDAD					
NÚMERO	FECHA	LUGAR	NOTARÍA	DEMARC.	BAJO NUM.	VOLUMEN	FOJAS	FECHA	ZONA REG.	
[REDACTED]	[REDACTED]	[REDACTED]	[REDACTED]	[REDACTED]	[REDACTED]	[REDACTED]	[REDACTED]	[REDACTED]	[REDACTED]	

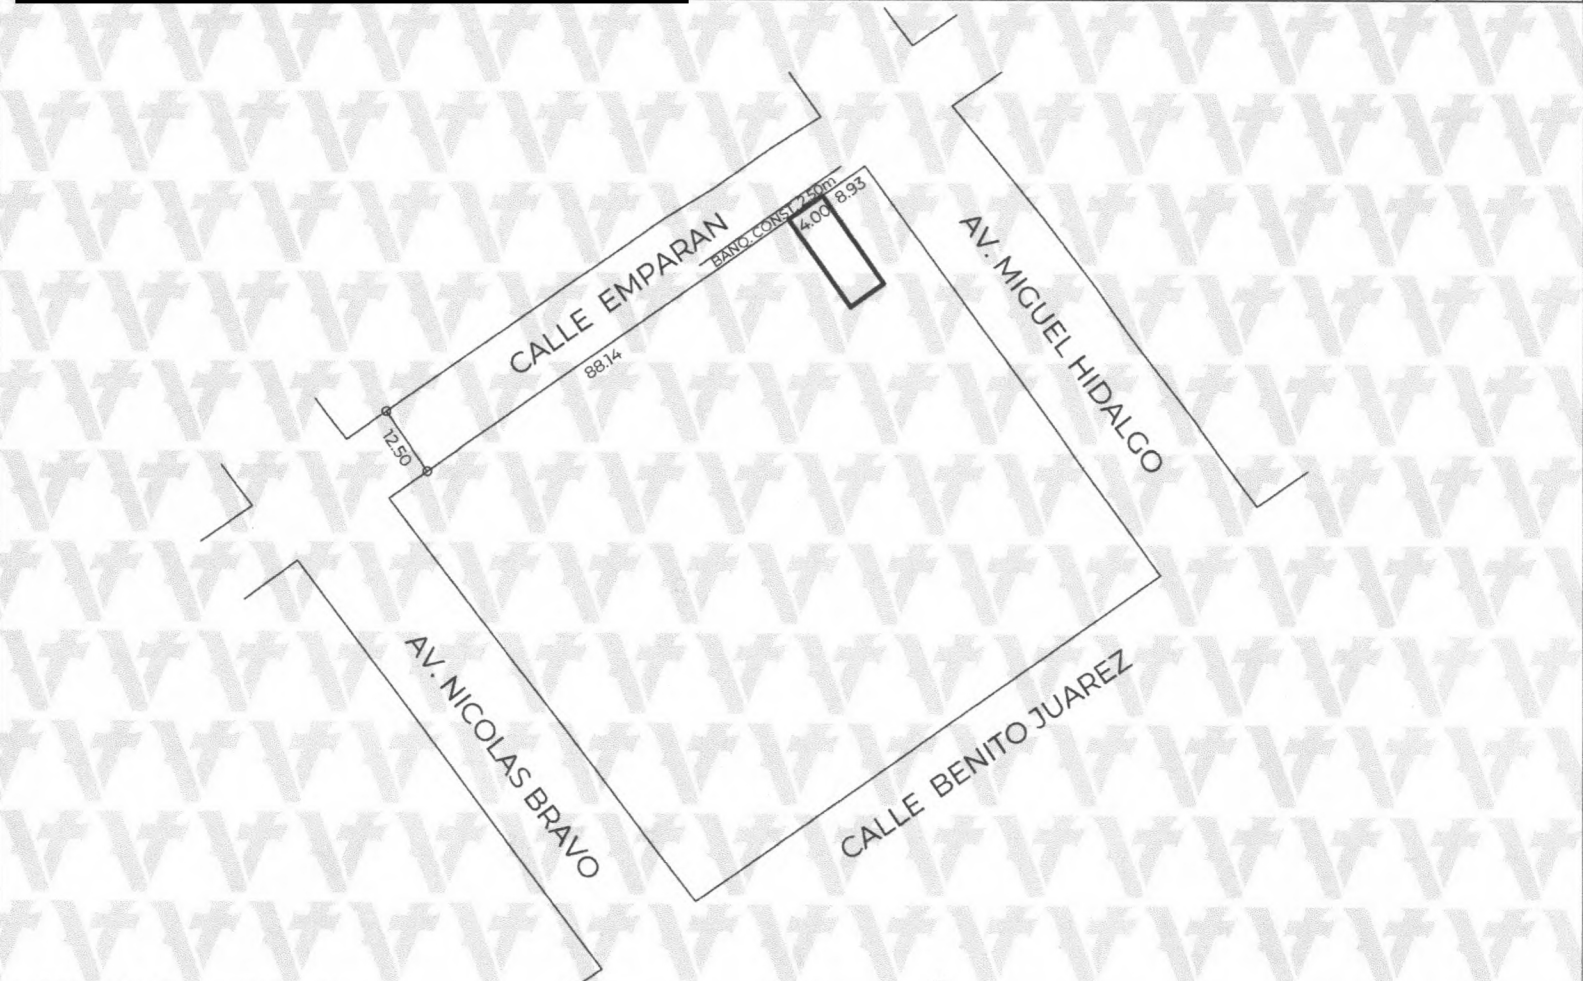

Responsable: Mtro. Edwing Lozano Lara  
 Digitalizo: Mtro. Edwing Lozano Lara

Nota: Este documento es informativo, solo define los límites de la propiedad, no autoriza reedificación de medidas ni colindancias, ni crea derecho sobre las áreas verdes, áreas de equipamiento urbano y se elabora en conformidad con el título de cada propiedad.

**VERA CRUZ**  
 CIUDAD HEROICA  
 2026 - 2029

**TOPOGRAFÍA**

**SUBDIRECCIÓN DE DESARROLLO URBANO**

Mtro. Edwing Lozano Lara.  
 Coordinador de Topografía  
 Elaboró

**VERA CRUZ**  
 CIUDAD HEROICA  
 2026 - 2029

Mtra. Ana Isbel Martínez Torres.  
 Directora de Obras Públicas y Desarrollo Urbano

**DIRECCIÓN DE OBRAS PÚBLICAS Y DESARROLLO URBANO**

**VERA CRUZ**  
 CIUDAD HEROICA  
 2026 - 2029

**SUBDIRECCIÓN DE DESARROLLO URBANO**

Mtro. Orlando Martínez Torres.  
 Subdirector de Desarrollo Urbano  
 Vo.Bo.

Valida tu documento en: <https://desarrollourbano.veracruzmunipicio.gob.mx/sigver/valida/>

Código: 2d265c21